

GENTIL ジャンティ

省エネ仕様基準

標準仕様書

2025/4

標準装備！！

パワーボード

アルミ樹脂複合窓

Low-E複層ガラス

電気錠ピタットキー

お掃除浴槽

耐震性能に優れた  
P&C\_MJ工法

## ジャンティプラン


※建物の形状は出隅 4 ヶ所、総二階を標準とする

※屋根形状は 4 寸勾配寄棟屋根を標準とする

※LDK 各居室入口部分はドアタイプが基本になります


※ベランダ開口部はありません

※押入れ・クローゼットの奥行きは 455 または 910 とする

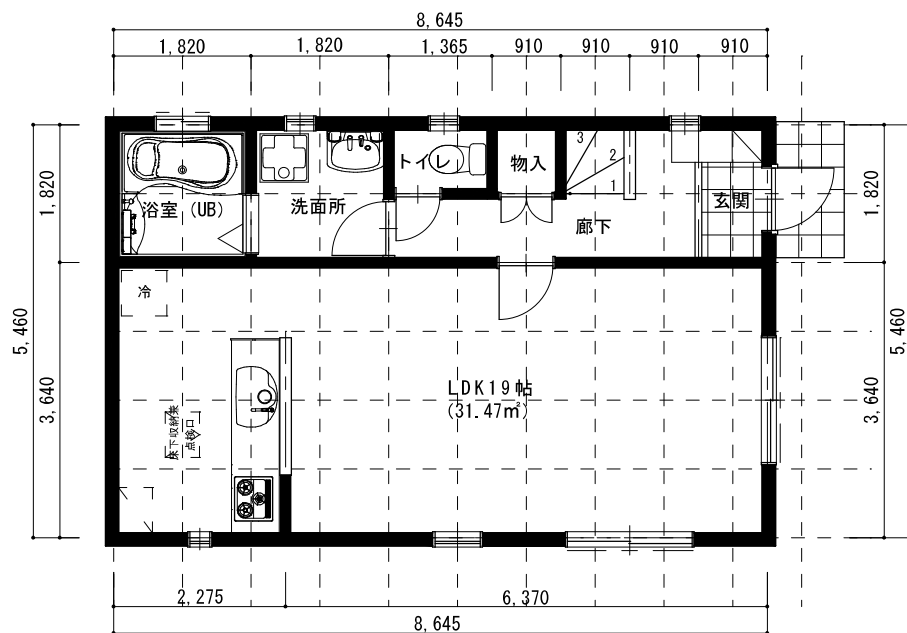


1階平面図

S=1:100

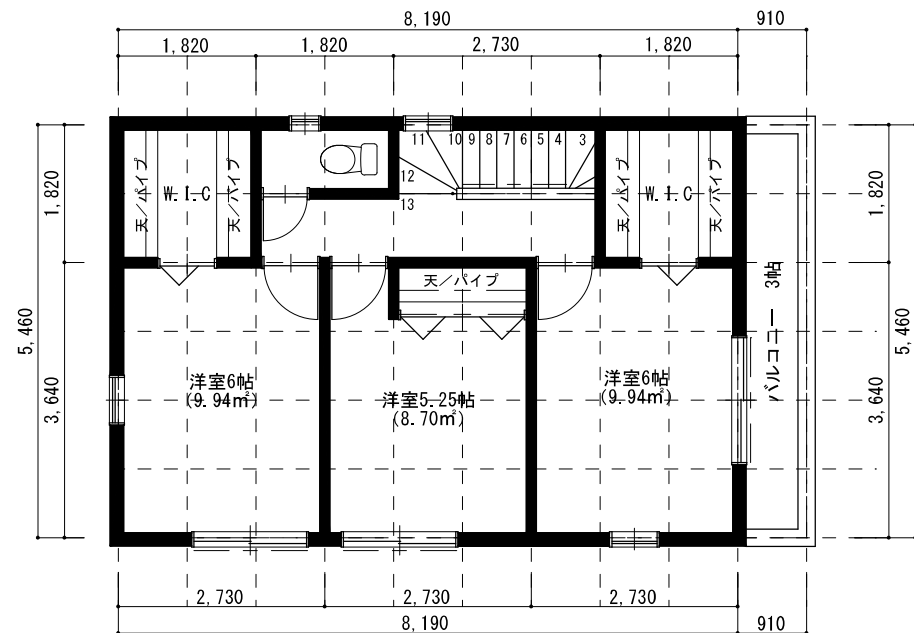


2階平面図

S=1:100

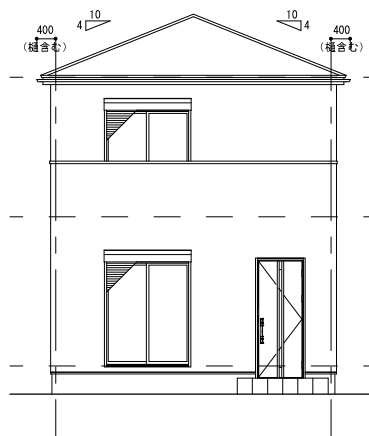


南側立面図

S=1:150

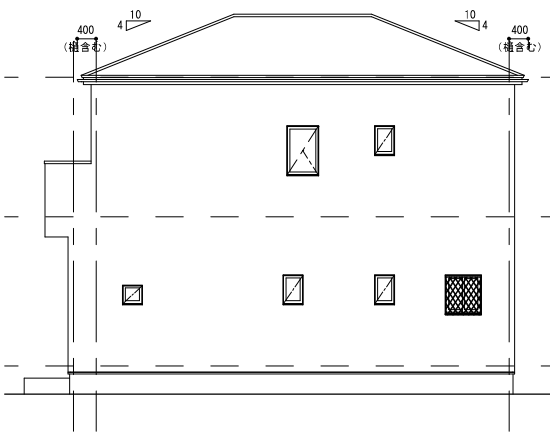


東側立面図

S=1:150

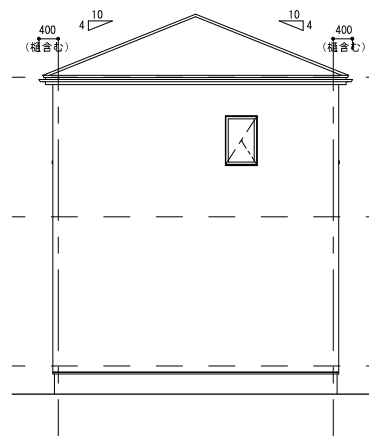

北側立面図

S=1:150

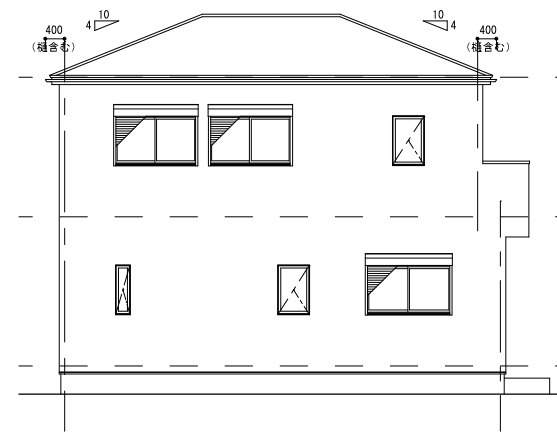

西側立面図

S=1:150



株式会社 森材木店二級建築士事務所

GENTIL仕様参考間取り (2019.03)

標準仕様書 GENTIL (2025.04)  
(28坪の建物を標準とする)

株式会社 森材木店

P&C-MJシステム  
省エネ仕様基準

外部仕様 (本仕様はシステムキッチン・浴室・洗面所・玄関ドア・各1セットの場合とする)

| 各部名称          | 仕様   | 各部名称              | 仕様                                                                          |
|---------------|---|-------------------|-----------------------------------------------------------------------------|
| 基礎            | ベタ基礎シングル配筋GLより400<br>基礎立上り 150mm<br>防湿フィルム<br>鉄筋オール13mm @200                                                  | 玄関ポーチ床<br>300×300 | LIXILタイル グレイスランド(12色)<br>0.5坪まで (ステップなし)                                    |
|               |   | 床下換気              | フクビ 土台パッキン工法                                                                |
| 基礎廻り          | モルタル毛引仕上げ   | 束                 | フクビ 鋼製束                                                                     |
| 屋根            | クボタ松下 コロニアルガラス<br>*雪止め(上屋のみ)「色10年保証」                                                                          | 土台・柱              | 防虫処理GL1000以上                                                                |
| 破風            | 防火破風 14mm 塗装仕上げ                                                                                               | 断熱材               | 床:押出法ポリスチレンフォーム 65mm<br>壁:高性能グラスウール14k 90mm<br>天井:高性能グラスウール14k 155mm        |
| 軒天井           | DAIKEN ダイライト軒天30<br>12mm 塗装仕上げ                                                                                |                   |                                                                             |
| 軒天換気口         | DAIKEN BK45                                                                                                   | ベランダ              | 防水ベランダ 1.5坪 (物干し2本1セット付)                                                    |
| 外壁            | 旭化成 パワーボード37ミリ ( )内より1柄選択<br>(フラットパネル・ライン50・ライン100)<br>塗装:水性セラミシリコン(1色)                                       | 雨樋                | ノキ樋(塩ビ角樋)、たて樋(塩ビ丸)                                                          |
| 玄関ドア          | YKKap ヴェナートD30 D4<br>スマートドア ピタットキー                                                                            | 外水道               | 散水栓                                                                         |
| 外部建具<br>(サッシ) | YKKap エピソードⅡ NEO<br>アルミ樹脂複合窓<br>全窓Low-E複層ガラス<br>(ブルーガラス・アルゴンガス入り)<br>引違窓のみシャッター付<br>網戸(ブラックネット)<br>1F浴室窓のみ格子付 | 内装材               | NODA Canaeru R-Design<br>建具 H20タイプ(2色より選択)<br>造作材 シルキーホワイト色(W3)のみ<br>廻り縁→なし |
|               |   | 床下点検口<br>2ヶ所      | 城東テクノ(高気密)600×600 1ヶ所<br>600×450 1ヶ所                                        |

構造仕様 ※構造材はプレカットとする。

| 各部名称 | 仕様                                                   |
|------|------------------------------------------------------|
| 土台   | 105×105 集成材                                          |
| 柱    | 105×105 集成材                                          |
| 床    | 1F・2F 構造用合板 24mm                                     |
| 耐力壁  | ノダ 構造用ハイベストウッド<br>真壁施工(パネル) 9mm<br>※壁量は基準法の1.1倍程度とする |
| 金物   | メタルジョイント、ドリフトピン                                      |



内部仕上表

GENTIL

| 階数 | 室名          | 床                               | 壁                  | 天井                | その他                        | 階数 | 室名     | 床                                                        | 壁                  | 天井                | その他                        |
|----|-------------|---------------------------------|--------------------|-------------------|----------------------------|----|--------|----------------------------------------------------------|--------------------|-------------------|----------------------------|
| 1  | 玄関          | タイル<br>300×300                  | PB12.5mm<br>クロス仕上げ | PB9.5mm<br>クロス仕上げ | 下駄箱 (W1200)                | 2  | 洋室     | フローリング12mm                                               | PB12.5mm<br>クロス仕上げ | PB9.5mm<br>クロス仕上げ |                            |
|    | 玄関ホール<br>廊下 | フローリング12mm                      | 〃                  | 〃                 |                            |    | 便所     | CF (クッションフロア)<br>又は<br>指定フローリング                          | 〃                  | 〃                 | ウォシュレット<br>ペーパーホルダー<br>壁収納 |
|    | 居室          | 〃                               | 〃                  | 〃                 |                            |    | 押入     | フローリング12mm                                               | さわやか押入ボード          | さわやか押入ボード         |                            |
|    | リビング        | 〃                               | 〃                  | 〃                 | ガラス戸3尺 1ヶ所                 |    | 廊下     | 〃                                                        | PB12.5mm<br>クロス仕上げ | PB9.5mm<br>クロス仕上げ |                            |
|    | 台所          | 〃                               | 〃                  | 〃                 |                            |    | 階段     | Canaeru                                                  | 〃                  | 〃                 | 手摺                         |
|    | 洋和室         | タタ大建                            | 〃                  | 〃                 | 内障子はなしとする<br>*和室天井は別       |    |        |                                                          |                    |                   |                            |
|    | 洋室          | フローリング12mm                      | 〃                  | 〃                 |                            | 他  | クローゼット | 枕棚<br>パイプ<br>クローゼット扉 (H7尺フラットタイプ)                        |                    |                   |                            |
|    | 浴室          | FRP<br>(ユニット)                   | 壁パネル<br>(ユニット)     | 断熱天井<br>(ユニット)    | 換気暖房乾燥機 (100V)             |    | 押入     | 枕棚<br>中段棚<br>クローゼット扉 (H7尺フラットタイプ)                        |                    |                   |                            |
|    | 洗面脱衣室       | CF (クッションフロア)<br>又は<br>指定フローリング | PB12.5mm<br>クロス仕上げ | PB9.5mm<br>クロス仕上げ |                            |    | その他    | ホスクリーン (2本1セット)<br><br>住宅用火災警報器<br><br>天井点検口 (気密タイプ) 1ヶ所 |                    |                   |                            |
|    | 便所          | CF (クッションフロア)<br>又は<br>指定フローリング | 〃                  | 〃                 | ウォシュレット<br>ペーパーホルダー<br>壁収納 |    |        |                                                          |                    |                   |                            |

衛生設備仕様

2025.04

|          |                                                                          |  |        |   |  |       |                                                 |  |
|----------|--------------------------------------------------------------------------|--|--------|---|--|-------|-------------------------------------------------|--|
| システムキッチン | TOCLAS Kitchen(選択)                                                       |  | システムバス | TOCLAS every1616サイズ   |  | 洗面脱衣室 | TOCLAS ジョリエ W750                                |  |
|          | <u>フラットタイプS D744</u><br>扉色(D・Z・Q・N・S・Y・H・K)<br>サイドフードSNSR<br>浄水器内臓シャワー水栓 |  |        | <u>I型 D650</u><br>扉色(D・Z・Q・N・S・Y・H・K)<br>薄型フードADR<br>浄水器内臓シャワー水栓<br>食器洗浄乾燥機                                              |  |       | ミラーキャビネット 3面鏡<br>洗髪シャワー水洗<br>開き扉キャビネット(バー取手)    |  |
|          | 【選択項目】<br>☆シンク形状☆<br>G2シンク or H2シンク                                      |  |        | 24時間対応換気乾燥機(100V)<br>キューブ型照明1灯(LED)<br>ランドリーパイプ1本付き<br>ロングミラー<br>収納棚ホワイトタイプ(2個)<br>タオル掛け樹脂ブラケットタイプ<br>スプレーシャワー<br>おそうじ浴槽 |  | トイレ   | TOTO製(2ヶ所)                                      |  |
|          | ☆加熱機器☆<br>ホーロートップ3口コンロ or 2口IH+ラジエント                                     |  |        |   |  |       | ウォシュレット一体型便器<br>ペーパーホルダー<br>タオルリング<br>壁収納<br>手摺 |  |
|          | ☆カップボード☆<br>トールタイプ(W600) or カウンタータイプ(W1500)                              |  |        |   |  |       |                                                 |  |

電気設備仕様

| 各部名称    | 設置箇所            | 各部名称       | 設置箇所             |
|---------|-----------------|------------|------------------|
| コンセント   | 各部屋 2ヶ所 ・ 廊下1ヶ所 | 24時間換気システム | 第3種換気システム        |
| スイッチ    | ワイドスイッチ         | TV配線       | TV端子 全居室(台所除く)   |
| 3路スイッチ  | 階段・1F廊下 ・ 2F廊下  | TEL配管      | TEL 1ヶ所          |
| ダウンライト  | 標準該当箇所          | 換気扇        | キッチン・トイレ・ユニットバス  |
| インターホン  | アイホン カラーテレビドアホン | 照明器具       | 居室以外(台所含む)       |
| 屋外コンセント | 給湯器用 1ヶ所        | アース付コンセント  | 洗濯機・冷蔵庫・キッチン・トイレ |
| 専用回路    | エアコン用 全居室(台所以外) | ポーチライト     | センサー付き(LED)      |

ガス設備(別途)

|     |           |
|-----|-----------|
| 給湯器 | 24号エコジョーズ |
|-----|-----------|

オール電化仕様 ※給湯器別途費用

|        |                                                          |               |
|--------|----------------------------------------------------------|---------------|
| エコキュート | [コロナ]<br>フルオートタイプ<br>370L 薄型<br>省スペースタイプ<br>(インターホンリモコン) | 幅<br>1090mm   |
|        |                                                          | 奥行<br>450mm   |
|        |                                                          | 高さ<br>1,890mm |

参考仕様

### ＜その他標準仕様詳細・別途費用等＞

- ◇ 限定プランとし、建物形状の出隅は4ヶ所を標準とする。
- ◇ 天井の高さは洋間2400mmまでとする。  
ただし建築基準法上天井高さが取れない場合は法規にしたがう。
- ◇ 屋根形状は寄棟4寸勾配(軒の出300)を基準とする。(それ以外の形状は別途費用とする)
- ◇ 内装建具は1室につき1ヶ所設置を標準とし、形状は片開き戸とする
- ◇ 収納の基本仕様は、各部屋1ヶ所H7尺×W6尺タイプ  
階段下1ヶ所観音開き(W3尺タイプ)とする。
- ◇ キッチン・浴室・脱衣所は1階に設置を基本とする。
- ◇ 産業廃棄物処理費用 坪×¥10,000 \*但し28坪以下の場合は¥280,000とする。
- ◇ 残土処分費 坪× ¥5,000
- ◇ 基本照明の選択はできませんので予めご了承ください。
- ◇ 給湯設備に関するガス配管工事は敷地及び計画建物の形状により追加になる場合があります
- ◇ ポーチ底は幅1820出910(芯寸法)までを標準とする。下屋については¥75,000/帖
- ◇ 2Fオーバーハングは¥4,000/帖
- ◇ 防水ベランダは3帖までを標準とし、超過分については¥90,000/帖
- ◇ クロスの柄については弊社指定の量産品の中から選択とする。  
指定外の量産品選択の際は¥10,000いただきます。
- ◇ サッシ数を下記の通り限定する。

#### ※使用するサッシについて※ 総数16ヶ所までとする

|                        |   |                |
|------------------------|---|----------------|
| 掃出し窓(16520又は16518程度まで) | → | 3ヶ所まで          |
| 引違窓(16509程度まで)         | → | 3ヶ所まで          |
| 引違窓(格子付06007まで)        | → | 1ヶ所(浴室用)       |
| スベリダシ(03603)           | → | 1ヶ所(玄関ホール)     |
| スベリダシ(03605)           | → | 3ヶ所(トイレ・洗面脱衣室) |
| タテスベリ(02609)           | → | 1ヶ所(キッチン)      |

- ◇ その他標準仕様以外はオプションとする。

### ＜別途工事・別途費用＞

- ・地盤調査費用
  - \* 当社にて地盤調査を行わない場合、工事着工前に必ず地盤調査報告書を提出して下さい。  
提出がない場合、工事着工できません。
- ・地盤改良工事費用
  - \* 地盤改良工事で出た残土については、工事を行った業者が処理する
- ・現場の状況により、道路使用許可・交通誘導員・作業車両用駐車場が必要になる場合
- ・上下水道取出工事及び水道加入金
  - \* 建設する地域によって別途申請費がかかる場合があります。
- ・解体工事      ・外構工事      ・浄化槽(工事)      ・居室照明器具      ・アンテナ工事
- ・深基礎工事費用      ・雨水接続工事(雨水処理は宅地内に浸透枳処理を基準とする)
- ・土地の形状、高低差によって別途工事費が必要になる場合があります。(ポンプ車など)
  - ・クロスの種類によっては下地や目地の出やすいものがありますのでご了承ください。
  - ・当社仕様に関して、やむなく仕様変更する場合があります。
  - ・パワーボード縦張り施工はご対応できません
  - ・エコキュートをご利用する際は高圧タイプを選択してください  
(お掃除浴槽注意書き参照)
- ・現場所在地が弊社より遠い場合、遠方諸経費

※違法になる建築工事は請負兼ねます。

(価格は全て税込み)

耐力壁（告示による留め付け方法）


| 耐力・変位・破壊<br>変位2mm以下に達しない変位量(17.2mm) | 壁倍率  | 面材    |                       | 受ける方法                   |         |
|-------------------------------------|------|-------|-----------------------|-------------------------|---------|
|                                     |      | くまの種類 | くまげり間隔                | 受材                      | くまの種類   |
| 構成員NDP<br>(構造用)                     | 2.5倍 | NSO   | 150mm以下               | 厚30mm以上<br>x<br>幅40mm以上 | 300mm以下 |
|                                     | 4.0倍 |       | 外周部75mm<br>中間部150mm以下 | N75                     | 120mm以下 |

屋根材：コロニアルグラッファ  
 アクリル樹脂系塗装・砂入セメント層付（ハルプ選入セメント板）  
 （認定番号：MH-2093）  
 アスファルトルーフィング940（22kg）  
 野地板：構造用合板 厚12mm  
 垂木：60×45 @455



屋根形状・勾配について  
4寸勾配寄棟屋根を標準とする  
※上記以外の屋根勾配形状はオプションとする。

小屋裏換気容量はフラット35仕様書の基準を基本とする

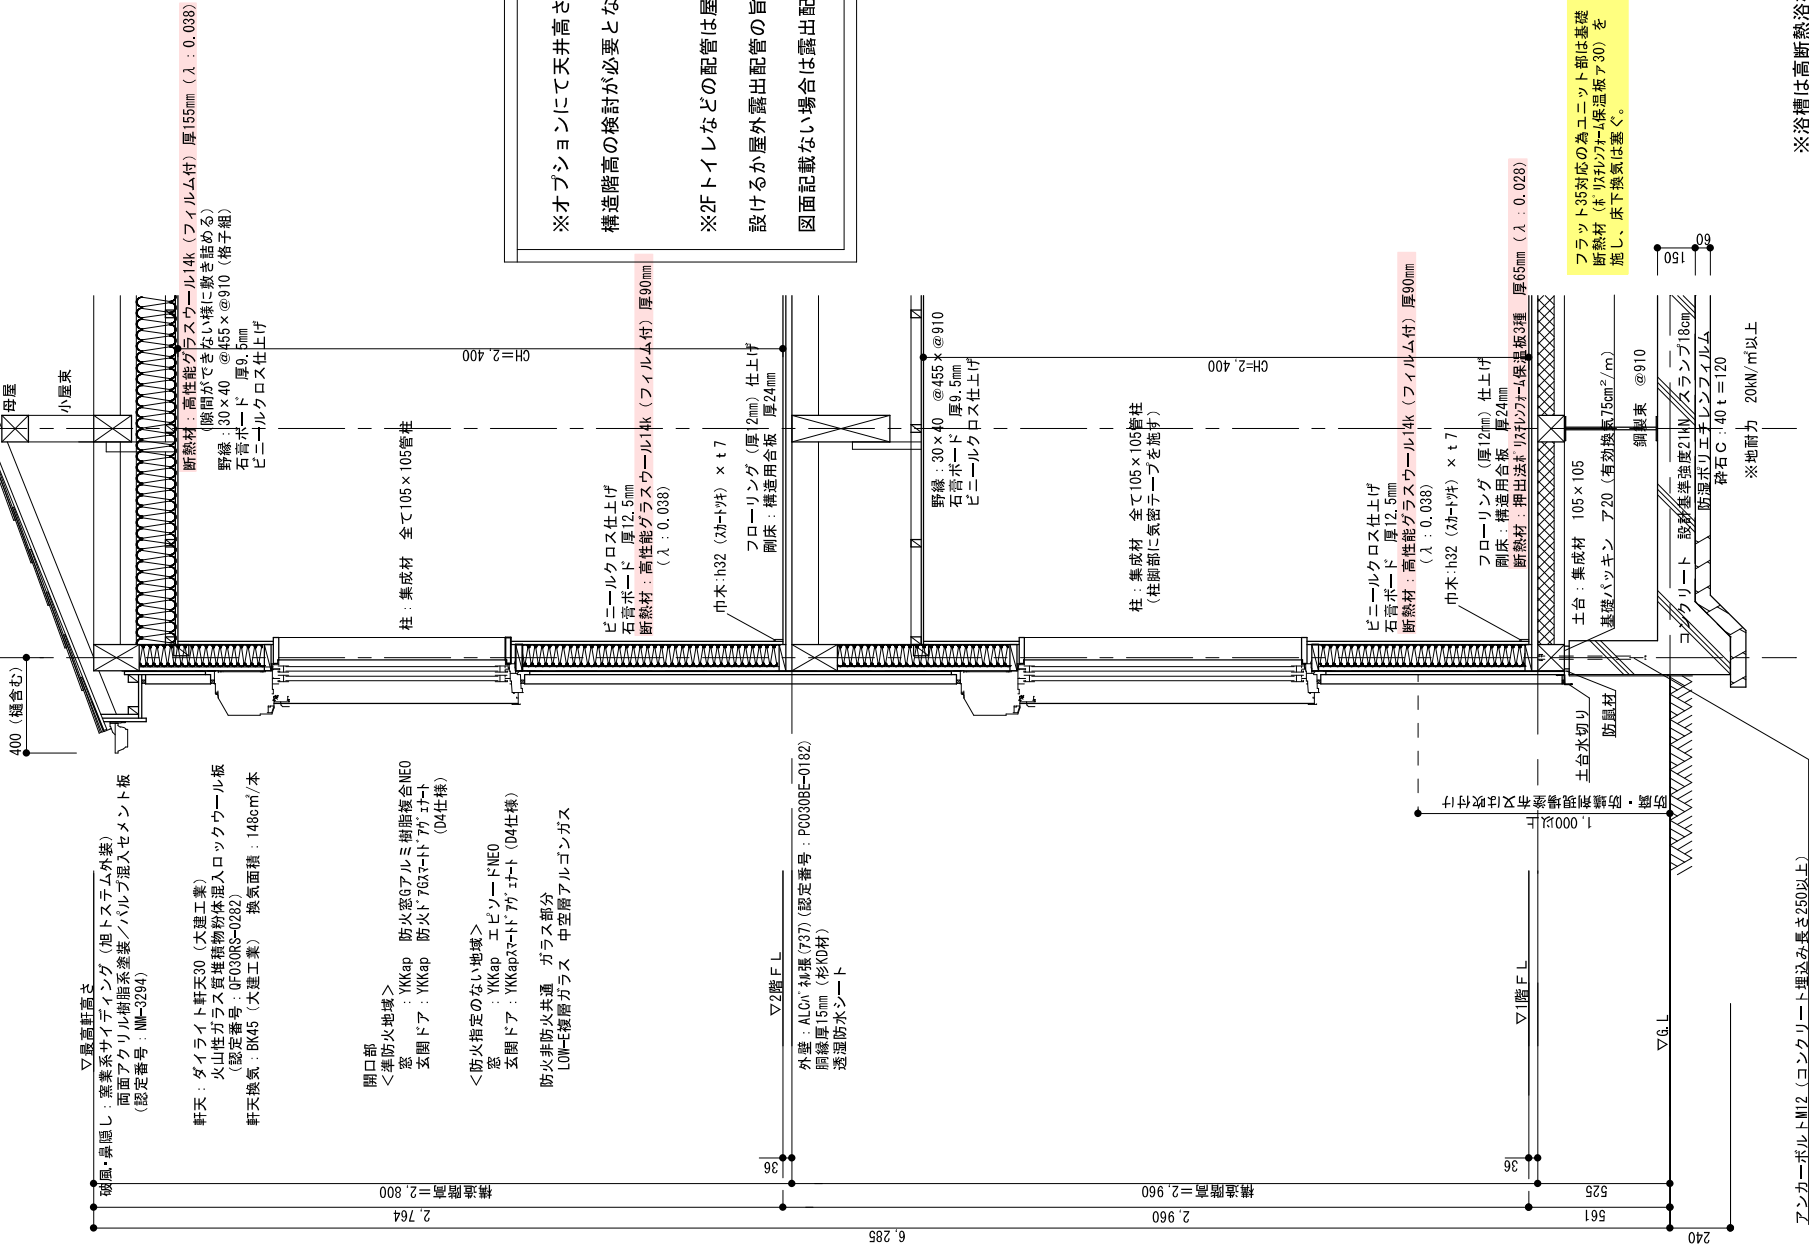

※浴槽は高断熱浴槽とする

|   |  |   |    |   |                           |                                               |                |
|---|--|---|----|---|---------------------------|-----------------------------------------------|----------------|
| <div>下屋直下天井部</div> <div><div>外壁：ALCパネル（ア37）<br/>防湿層：透湿防水シート<br/>通気胴縁（ア15）</div><div>居室</div><div>天井裏<br/>※断熱材のフィルムを室内側に向け、2F床梁との間に隙間ができないよう張り上げ、石膏ボードでフィルムを押しさえ、気流をとめる事</div><div>断熱材：高性能グラスウール14k（フィルム付）厚155mm<br/>（隙間ができない様に敷き詰める）<br/>野縁：30×40 @455×@910（格子組）<br/>石膏ボード 厚9.5mm<br/>ビニールクロス仕上げ</div><div>高性能グラスウール14（旭ガラスファイバー）<br/>熱伝導率（ 0.038 ）</div></div> |  | <div>オーバーハング部</div> <div><div>居室</div><div>フローリング仕上げ<br/>剛床：構造用合板 厚24mm<br/>防湿フィルム（透湿抵抗値0.082以上）<br/>断熱材：押出法* リスレンフォーム保温板第3種95mm</div><div>軒天換気口</div><div>野縁：12×13 @455×@910<br/>石膏ボード 厚9.5mm<br/>ビニールクロス仕上げ</div><div>居室</div><div>押出法* リスレンフォーム保温板3種（カネカ）<br/>熱伝導率（ 0.028 ）</div></div> |    | <div>居室上バルコニー</div> <div><div>居室</div><div>バルコニー<br/>仕様：構造用合板（特類）<br/>厚さ24mm＋FRP防水2プライ<br/>＋保護仕上げ<br/>アイカジョリエース<br/>認定番号：DR-1549</div><div>サッシ下端コーキング施工</div><div>四方乾燥材で打ちつける</div><div>押出法* リスレンフォーム保温板第3種 130mm<br/>防湿フィルム（透湿抵抗値0.082以上）</div><div>野縁：30×40 @455×@910（格子組）<br/>石膏ボード 厚9.5mm<br/>ビニールクロス仕上げ</div><div>居室</div><div>押出法* リスレンフォーム保温板3種（カネカ）<br/>熱伝導率（ 0.028 ）</div></div> |                           |                                               |                |
| <div>ユニット部</div> <div>ユニットバス</div> <div><div>ユニット</div><div>居室</div><div>気密パッキン</div><div>断熱材：押出法* リスレンフォーム保温板3種 厚50mm 外気に接する部分</div><div>断熱材：押出法* リスレンフォーム保温板3種 厚30mm その他の部分</div></div>   |  | <div>玄関など土間床部</div> <div><div>ポーチ</div><div>玄関</div><div>ホール</div><div>気密パッキン</div><div>断熱材：押出法* リスレンフォーム保温板3種 厚30mm その他の部分</div></div>   |    | <div>バルコニー部（オーバーハング）</div> <div><div>居室</div><div>バルコニー<br/>仕様：構造用合板（特類）<br/>厚さ24mm＋FRP防水2プライ<br/>＋保護仕上げ<br/>アイカジョリエース<br/>認定番号：DR-1549</div><div>サッシ下端コーキング施工</div><div>軒天：ダイライト軒天30</div><div>軒天換気：BK45（大建工業）</div><div>居室</div><div>※特記のない時は換気口を1つのバルコニーに最低2ヶ所設けること</div></div>   |                           |                                               |                |
| <div>株式会社 森材木店二級建築士事務所<br/>〒243-0803 神奈川県厚木市山際929-1 TEL 046-245-2191<br/>FAX 046-245-7650</div>   |  | 営業   | 設計 | 工事   | 2025年2月<br>断熱等性能等級4（仕様基準） | 工事名称<br>プレジール・ジャンティ省エネ基準適合仕様<br>図面名称<br>各部詳細図 | 図面番号<br>S-1：20 |



天井断熱材  
高性能グラスウール14K 155mm



アクリア

Safe & Clean

アクリアの製品特長

優れた断熱性能

最新の細繊維技術により断熱性能UP

●断熱性能「熱抵抗値」の比較

| 製品名       | 厚さ            | 熱抵抗値 (m <sup>2</sup> ・K/W) |
|-----------|---------------|----------------------------|
| 従来のグラスウール | 10K100mm厚     | 2.0                        |
|           | 16K100mm厚     | 2.2                        |
| アクリア      | 2.0 14K105mm厚 | 2.8                        |

アクリアは、  
一般のグラスウールに比べて  
細い繊維で構成された  
高性能グラスウールです。

断熱材の  
顕微鏡写真

グラスウールは、細いガラス繊維が絡み合っている空間によって、熱を伝えにくくしている断熱材です。アクリアは、一般のグラスウールに比べ繊維径が細く、本数が多いので、断熱性能がさらに向上しています。

高性能グラスウール(細繊維タイプ) 高性能グラスウール 一般のグラスウール

平均繊維径約4〜5ミクロン 平均繊維径約5〜6ミクロン 平均繊維径約7〜8ミクロン



アクリア

Safe & Clean

防湿フィルム付  
(18ミクロン厚)  
アクリア

14K-155mm

仕様

室外側  
室内側

孔あき着色ポリエチレンフィルム  
防湿ポリエチレンフィルム

特長

○高性能グラスウールです。

<防湿ポリエチレンフィルム>  
フィルム厚さ：18ミクロン  
透湿抵抗値：0.032 (m<sup>2</sup>・s・Pa/ng)

<孔あきポリエチレンフィルム>  
フィルム厚さ：10ミクロン  
透湿抵抗値：0.003 (m<sup>2</sup>・s・Pa/ng)

測定条件：温度 25℃、相対湿度 90%  
※参考値、保証値ではありません。

壁天井断熱材  
高性能グラスウール14K 90mm



アクリアネクスト

Safe & Clean

高性能防湿フィルム付  
アクリア

仕様

室外側  
室内側

孔あきポリエチレンフィルム  
防湿ポリエチレンフィルム

特長

○高性能グラスウールです。

○高い防湿性能を有しています。

<防湿ポリエチレンフィルム>  
防湿性能 JIS A 6930 同等品  
フィルム厚さ：50ミクロン  
透湿抵抗値：0.123 (m<sup>2</sup>・s・Pa/ng)

<孔あきポリエチレンフィルム>  
フィルム厚さ：10ミクロン  
透湿抵抗値：0.003 (m<sup>2</sup>・s・Pa/ng)

測定条件：温度 25℃、相対湿度 90%  
※参考値、保証値ではありません。

○従来のグラスウールに比べてフィルム耳幅が広がっており、施工性に優れています。

○省エネルギー基準の施工で推奨されている防湿フィルムの重ね幅(概ね30mm以上)に対応しています。

○6面パックの「フルバック仕様」です。

30mm以上

アクリアは全て高性能グラスウールです。

住宅の断熱講座

私たちは生活の中で暑さ・寒さを防いで快適に暮らしたいと考えています。また、配管などに流れる流体の温度を維持するために保温・保冷をしたりします。これは、熱をどの様にコントロールするかということになります。この熱とはどのようなものか、考えてみましょう。

■熱の伝わり方  
たき火で暖をとったり、打ち水で涼をとったりと生活の様々なシーンで熱をコントロールしています。熱の伝わり方は、下記の3つに分類できます。

①「伝導」



「伝導」は物質内部において高温側から低温側へ熱が伝わる現象です。物質によって熱の伝わりやすさが異なります。

②「放射(輻射)」



直接触らなくても温度の異なるものの間で電磁波によって熱は移動します。これが「放射(輻射)」です。太陽熱が暖かいのも「放射(輻射)」です。

③「対流」



温度差で密度が変わることによって空気(流体)とともに熱が移動します。これが「対流」です。

グラスウールは「伝導」による熱の伝わり方をコントロールするのに使います。

床断熱材  
押出法ポリスチレンフォーム保温板65mm

■カネライトフォームの特長



**優れた断熱性能です**  
独立した小さな気泡の中に気体を閉じ込めることにより、熱伝導の三要素として知られる「伝導・輻射・対流」を抑えています。気体を閉じ込めた独立した気泡が熱をさえぎり、結露を抑制します。

**吸水・吸湿性がほとんどありません**  
独立した気泡が、断熱の大敵である水を入りにくくし、断熱性能の劣化を防いでいます。




**人と地球にやさしく**  
フロン及びPRTR法対象物質の発泡剤としての使用を取りやめました。また、ホルムアルデヒドも含まれておりません。マテリアルリサイクルも可能です。グリーン購入法にも適合しています。




## 基礎 鉄筋コンクリート造

外周部断面

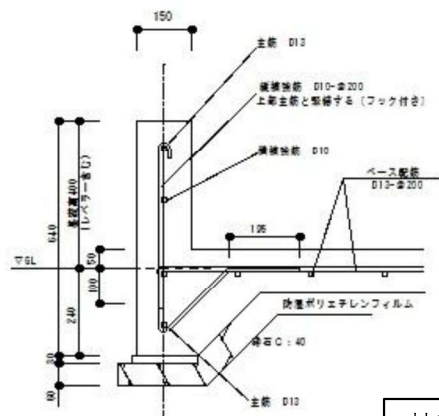

内部立ち上がり部

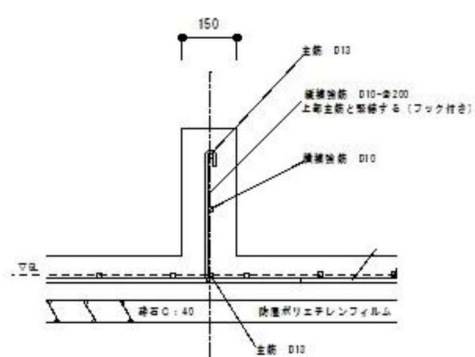


基礎幅 150mm ベース厚150mm  
主筋 D13mm  
横筋 D10mm  
縦筋 D10mm@200  
ベース配筋 D13@200  
縦筋にフックを付け主筋に緊結します



**777** 換気システム **土台パッキン** エル

|      |
|------|
| 材質   |
| 特殊樹脂 |

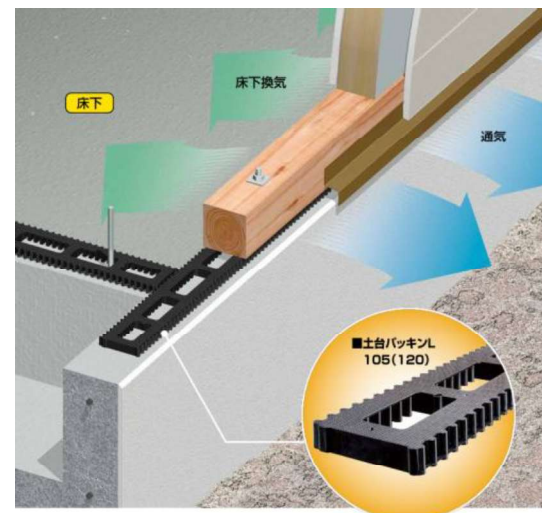

基礎外周に換気・防鼠機能を合わせ持つ、  
長尺約910mm全周土台パッキン材。

※玄関・ユニット・土間床などの周辺には気密タイプを使用します

### ●安心の強度・耐久性

スリット型換気孔と円筒型柱脚構造で実現。建材メーカーとしても樹脂メーカーとしても実績のあるフクビならではの高強度・高耐久設計。


●防鼠機能付き

側面の縦長スリット型換気孔採用で、ネズミもシャットアウト。防鼠機能付きで、シンプルなシステム構成となっています。



●左右反転で固定金具位置に対応

アンカーボルトやホールダウン金物と土台バックリンの干渉に配慮した、非対称形状。左右反転にてフレキシブルに対応できます。

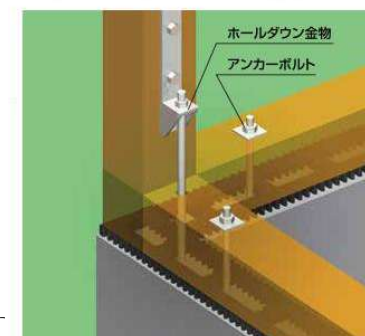

**THE 鋼製束** 劣化軽減 住環境改善効果 近所への騒音 軽減制度 **UP**

要求される巾広い調整範囲に4タイプで対応しました。  
素早い固定で作業時間を短縮、  
大引の木やせによる施工後の高さ調整も可能です。

**高強度・高耐久性を実現した  
フクビの鋼製束!!**

### 鋼製束（フラットタイプ）

N390T    N460T    N550T    N670T

## 根太無し工法対応！センター揃えのフラットタイプ

■鋼製束 N390T/N460T/N550T/N670T



※イラストは簡製束(フラットタイプ)施工例



柱・梁をふんだんに使った  
本格木造軸組工法！



接合強度約 1.5 倍



柱・梁は【集成材】 使用

★ 地震・台風に強い「オリジナル工法」★

P & C - MJ システム

※ ほぼ + 山形プレートに比べ


|           |                |               |
|-----------|----------------|---------------|
| 一般在来工法と比較 | ■ 接合強度 1.5 倍   | ■ 引抜き強度 2.5 倍 |
|           | ■ 壁倍率 最大 4.0 倍 | ■ 床倍率 3.0 倍   |



構造材の仕口の断面欠損率は、  
一般在来工法の約 1 / 4

● メタル・ジョイント

仕口部  
欠損率  
約 15%

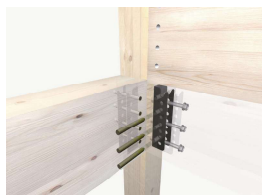

● 一般在来工法

仕口部  
欠損率  
約 58%



壁倍率：最大 4 倍



引抜き強度約 2.5 倍

ホールダウン金物とホソパイプ



土台は【ヒノキ集成材】 使用



# 防災科学技術研究所（つくば市）にて 実物大・耐震実験を実施！



連続5回の巨大地震波にも耐えた **P&C-MJシステム**  
優れた耐震性能が実証されました！！

## ●加振した巨大地震の再現地震波

|     | 加振波              | 最大加速度   | 地震の名称                           | マグニチュード | 震度 |
|-----|------------------|---------|---------------------------------|---------|----|
| 1回目 | JMA神戸波 NS成分 100% | 818gal  | 1995年 兵庫県南部地震<br>(阪神淡路大震災)      | 7.3     | 6強 |
| 2回目 | JMA川口波 EW成分 100% | 2036gal | 2004年 新潟県中越地震                   | 6.8     | 7  |
| 3回目 | BCJ波レベル1 100%    | 207gal  | 日本建築センター<br>模擬地震波               | —       | —  |
| 4回目 | JMA神戸波 NS成分 110% | 900gal  | 1995年 兵庫県南部地震<br>(阪神淡路大震災)の1.1倍 | —       | —  |
| 5回目 | JMA神戸波 NS成分 100% | 818gal  | 1995年 兵庫県南部地震<br>(阪神淡路大震災)      | 7.3     | 6強 |

※JMA神戸波... 1995年1月17日 兵庫県南部地震(阪神淡路大震災)の際、神戸海洋気象台で観測された南北方向の地震波。  
 ※JMA川口波... 2004年10月23日 新潟県中越地震の際、川口町観測地点で観測された東西方向の地震波。  
 ※BCJ波レベル1... 財団法人 日本建築センターの模擬地震波で、建築基準法で定める中地震程度の地震波。  
 ※gal (ガル)... 加速度の単位で、一定時間内に起きた速度の変化のことで、1ガルは毎秒1センチメートルずつ加速していくことを意味します。  
 ※マグニチュード... 地震で放出されたエネルギーのことで、地震そのものの規模を示します。  
 ※震度... 地震が観測された各地点における地震の揺れの大きさを段階ごとに表す単位です。

## ●独立行政法人 防災科学技術研究所



長期優良住宅に対応できます




2025年4月 オープン

当社モデルハウス


※長期優良住宅で建築する場合、別途諸経費がかかります。

# ヘーベルパワーボードは4つの価値を護るシェルターです。

木造住宅を“シェルター”に変える、  
ALC外壁材  
ヘーベルパワーボード

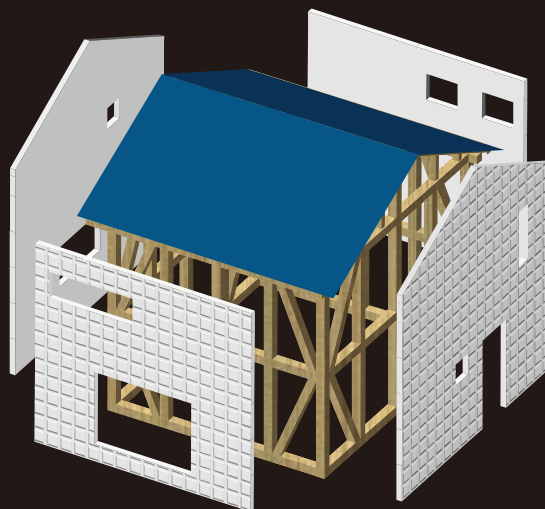

- ① 命を護る
- ② 資産を護る
- ③ 未来を護る
- ④ 誇りを護る

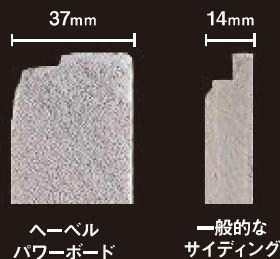

ヘーベル  
パワーボード

一般的な  
サイディング

## 37mmの厚さが叶える 防火性と防災性



### 【 防耐火実験で性能を検証 】

一般的なサイディングと防耐火性能の比較実験を実施。外壁材表面と内装せこうボード裏面のそれぞれで、明らかな差が確認されました。




試験日：2017年2月18日

試験機関：旭化成建材株式会社

試験終了後の状況：サイディング側内装せこうボード裏面の焦げが拡大し、横目地より火炎が噴出

### 【 パネル工法で目地が地震の外力を吸収 】

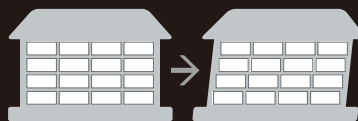

目地が外力を吸収し、建物構造への負担を軽減。

地震時における構造体の変形をヘーベルパワーボード間の目地で吸収する取付け構造となっており、面内変形試験（地震時の層間変形角を再現する試験）においてもその安全性が確認されています。


## 製品ラインナップ



フラットパネル



ライン50

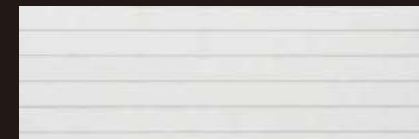

ライン100



# 【パワーボード塗料】



超耐久低汚染型一液水性セラミックシリコン樹脂系塗料

## 水性 セラミシリコン<sup>®</sup>

水性セラミシリコンは、超耐久性コーティング材として注目されているシリコン系樹脂にセラミック成分を複合化したセラミックシリコン樹脂をバインダーとしているため、シロキサン結合による強靱な架橋塗膜を形成します。従来の水性塗料と比べ格段に優れた耐久性と低汚染機能により、長期に亘って壁面を美しく維持することができます。

### 超耐久性

シロキサン結合を持つ架橋塗膜は、紫外線、湿気などのポリマー劣化要因に対して優れた抵抗性を示し、建物を長期に亘り保護します。

### 優れた低汚染性

緻密な架橋塗膜は、大気中の粉塵や排気ガスを寄せ付けにくくし、優れた低汚染性を発揮します。

### 防かび・防藻性

特殊設計により、長期に亘ってかびや藻類などの微生物汚染を防ぎ、衛生的な環境を維持できます。

### 安全設計

水性であるため、溶剤中毒や火災の心配が少なく、作業環境の向上に役立ちます。

### 資産価値の向上

従来のアクリル樹脂系塗料や、ポリウレタン樹脂系塗料に比べて耐久性が高いため、ライフサイクルコストが低く、資産価値の向上と大きなコストメリットを生みます



※右のカラーはプリントによるもので、実際の色とは異なります。あくまで目安としてお考え下さい。



味わい深いグラデーションを、グラスサコートで守る。

## コロニアルグラスサ

スマートな印象の横一文字葺。



一般名称  
平形屋根用スレート  
不燃材認定番号  
NM-2093  
屋根30分耐火構造  
FP030RF-1935  
(硬質木片セメント板18mm以)

### ■カラーバリエーション



グラスサ・ブラック  
CC562




グラスサ・グラスブラウン  
CC591



グラスサ・メロウオレンジ  
CC523

### ■形状図

◎本 体 (5.2mm厚) (単位: mm)

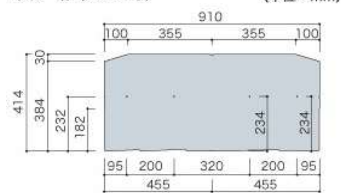

※写真などは印刷色のため実際と色合いが多少異なります。色合わせにはサンプルをご利用ください。


## ◎ 紫外線に強い無機系塗膜「グラスサコート」が色あせを防ぐ。

屋根材は年月が経つほど、紫外線の影響で次第に色あせてきます。このグラスサ・シリーズの表層コーティングには、紫外線に強いKMEW独自の無機系塗膜コートを採用。長い年数を経過しても屋根面の美しい発色や、光沢を保ち、住まいの「美」に対するあなたのこだわりを満たします。




### 外観寿命が長い

暮ら始めの美しさを長期にわたってキープするグラスサ。住宅のロングライフ化という時代の要求に、外観の長寿命化という側面から応えます。

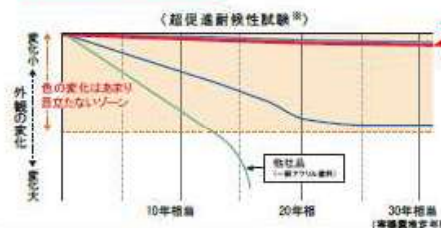

### ■グラスサコートの高耐候メカニズム

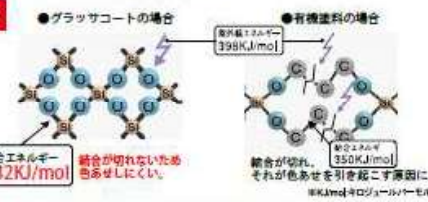

## ◎ 屋根を軽くすることで、地震の揺れを軽減。

地震大国と呼ばれる日本の暮らしにおいて、住まいの耐震化は非常に重要な課題。一般的に建物の揺れを軽減するには建物の重量を軽く、重心を低くすることが有効とされています。KMEW屋根材は全商品、重量が陶器瓦の1/2。万一の地震にも暮らしの安心を守ります。

### 地震に有効な「軽い屋根」のメカニズム



## ◎ KMEW 屋根材の性能

|                                                                                            |                                                                                             |   |
|--------------------------------------------------------------------------------------------|---------------------------------------------------------------------------------------------|---|
| <b>耐風性能</b><br>強風での飛散を防ぐ<br>毎年やってくる台風シーズン、屋根には強い風が吹きます。KMEW屋根材は、強風での飛散を防ぎます。               | <b>防水性能</b><br>大雨でも漏水を防ぐ<br>大雨が降ると心配なのが、屋根からの漏水。KMEW屋根材は、雨水の浸入を防ぎます。                        | <b>耐久性能</b><br>経年の変化が少ない<br>雨や雪、風などの自然環境にさらされる屋根材は、経年劣化が心配です。KMEW屋根材は、経年劣化が少ないです。                      |
| <b>防火性能</b><br>火災でも燃えにくい<br>もし火災が発生しても燃えにくい、燃焼性能を高めるために防火性能を向上。不燃材料として国土交通省の認定基準をクリアしています。 | <b>耐衝撃性能</b><br>衝撃でも割れにくい<br>台風などの強風や、地震などの衝撃。万一それらの強い力が屋根に当たっても、屋根材そのものの強度で割れ、欠けを最小限に防ぎます。 | <b>遮音性能</b><br>騒音の侵入を防ぐ<br>KMEW屋根材は、騒音の侵入を防ぐだけでなく、雨音などの音も吸収します。また、COOLBESTでも、二重・三重に敷いた屋根材で、外音の侵入を抑えます。 |



## 『 玄関ドア 』 デザイン 一 覧

断熱玄関ドア ヴェナートD30 ※防火 ※非防火

|                    |
|--------------------|
| JJ<br>バニラウォールナット   |
| BQ<br>シナモンオーク      |
| BV<br>ハニーチェリー      |
| BE<br>マキアートバイン     |
| KE<br>キャラメルチーク     |
| AM<br>ダーズリンウォールナット |
| DP<br>ガナッシュウォールナット |
| Z9<br>ショコラウォールナット  |
| W6<br>桑炭           |
| XP<br>ココナッツチェリー    |

## N05



XP: ココナッツチェリー

Aタイプ

|    |
|----|
| JJ |
| BQ |
| BE |
| KE |
| DP |
| Z9 |
| XP |
| BJ |

## F03



XP: ココナッツチェリー

Bタイプ

|       |
|-------|
| H2 BV |
| H2 KE |
| H2 Z9 |
| H2 W6 |
| H2 XP |
| B7 A8 |
| B7 AF |
| B7 HV |
| H2 LU |
| H2 KR |

Cタイプ

|    |
|----|
| S1 |
| H2 |
| K5 |

※BV、KE、Z9、W6、XP、  
LU、KR、H2色の枠色  
はH2色。  
※A8、AF、HV、K5色の  
枠色はB7色。  
※S1色の枠色はS1色。

## F06



AF: ガトーアカシア

Bタイプ

|       |
|-------|
| H2 BV |
| H2 KE |
| H2 Z9 |
| H2 W6 |
| H2 XP |
| B7 A8 |
| B7 AF |
| B7 HV |
| H2 LU |
| H2 KR |

Cタイプ

|    |
|----|
| S1 |
| H2 |
| K5 |

※BV、KE、Z9、W6、XP、  
LU、KR、H2色の枠色  
はH2色。  
※A8、AF、HV、K5色の  
枠色はB7色。  
※S1色の枠色はS1色。

## C03



BV: ハニーチェリー

Aタイプ

|    |
|----|
| BV |
| KE |
| Z9 |
| W6 |
| XP |
| H2 |

|                  |
|------------------|
| BJ<br>アイスブルーノーチェ |
| QS<br>オリーブグリーン   |
| A8<br>スモークヒッコリー  |
| AF<br>ガトーアカシア    |
| HV<br>ピターストーン    |
| LU<br>サファイアブルー   |
| KR<br>ルビーレッド     |
| S1<br>ピュアシルバー    |
| H2<br>ブラチナステン    |
| K5<br>カムブラック     |

## C04



AP: ダーズリンウォールナット

Aタイプ

|    |
|----|
| BV |
| KE |
| AM |
| Z9 |
| W6 |
| XP |

Cタイプ

|    |
|----|
| H2 |
| K5 |

※K5色の枠色はB7色。

## C08



KE: キャラメルチーク

Aタイプ

|    |
|----|
| BV |
| KE |
| AM |
| Z9 |
| W6 |
| XP |

Cタイプ

|    |
|----|
| H2 |
| K5 |

※K5色の枠色はB7色。

## E03



QS: オリーブグリーン

Aタイプ

|    |
|----|
| JJ |
| KE |
| AM |
| Z9 |
| QS |

## E08



JJ: バニラウォールナット

Aタイプ

|    |
|----|
| JJ |
| KE |
| AM |
| Z9 |
| QS |

※商品の色は、印刷の特性上、実物と多少異なる場合がありますのでご了承ください。

断熱玄関ドア ヴェナートD30防火ドア  
断熱玄関ドア ヴェナートD30

D4仕様

ピ タ ッ ト キ ー

※ 防 火 ・ 非 防 火 共 通



タグキーを近づけるだけで、サッと施解錠できるから、面倒なカギの操作を省いて、スマートに出入りできます。




非接触式だから、タグキーを近づけるだけでOK

タグキー

タグキーを近づけるだけで  
カギを開け閉めできます  
※電池式の場合はボタンを押してから  
近づけてください。

スマートフォン

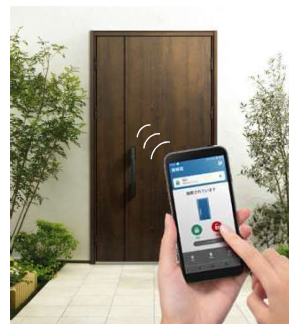※スマートフォンの電池が切れると  
カギの施解錠ができません。  
万が一のために、必ず  
タグキー、非常用力ギのいずれかを  
携帯することを推奨します。アプリ上での操作でも、リモコン操作  
のようにカギの施解錠を行うことが  
できます。※アプリを操作する際は、ドア付近  
(約3m以内)に近づいてください。ドアから離れ  
た位置では操作できません。スマートコントロールキー専用アプリ  
「スマートコントロールキー」現在の施解錠状態や履歴が確認できる  
現在の施解錠状態を確認できるほか、自分で行った  
施解錠操作はアプリに履歴が記録され確認ができます。※※施解錠状態の確認はBluetooth接続時のみ確認が可能です。  
非接続時は、現在の施解錠状態は確認できません。  
※施解錠の履歴の確認はBluetooth接続時のみリアルタイムで確認が  
可能です。非接続時は、最後に接続した時点での施解錠の履歴が  
確認できます。  
※外出先などから現在の施解錠状態を確認したい場合は、  
戸締り安心システム「mimott」(カタログ参照)をご利用ください。

標準装備

タグキー×3  
(非常用収納カギ×3)非常用力ギ×2  
(ディンプルキー)非常用収納カギ標準装備  
タグキーには非常用収納カギが内蔵されています。  
優れた耐ピッキング性能を持つディンプルキータイプです。

【タグキー】 ●最大20個まで登録可能

ディンプルキータイプ

非常用収納カギ  
を内蔵 携帯に便利な  
ストラップ穴

■スマートフォンの登録

□ 全部で7台まで登録可能  
管理用スマートフォン2台、一般用スマー  
トフォン5台まで登録可能です。■管理用  
施解錠やスマートフォンアプリの通知機能、  
キーの登録や削除が可能です。  
■一般用  
施解錠やスマートフォンアプリでの通知機能  
がご利用になれます。スマートコントロールキー  
専用アプリスマートコントロールキー専用アプリ「スマートコントロールキー」  
「スマートコントロールキー」はドアとスマートフォンを  
Bluetoothでつないでキーの管理、施解錠履歴の  
確認などを行える専用アプリです。【電子キーの登録確認】※管理用スマートフォンのみ  
登録している電子キーのリストを確認できます。  
電子キー紛失などには、削除することができます。  
【ドアの設定確認】※管理用スマートフォンのみ  
自動施錠などの各種設定の状況を確認できます。




## 『 窓 』

## エピソードⅡ 防火窓 G N E O

※防火


## 【準防火対応仕様】エピソードⅡ防火窓 G N E O

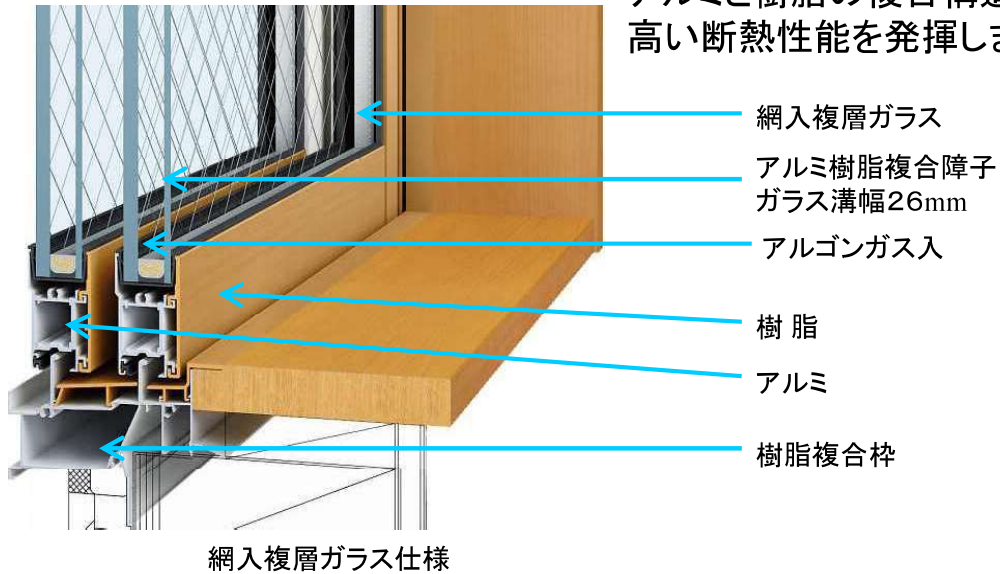

アルミと樹脂の複合構造を採用し、  
高い断熱性能を発揮します。

## ■引違い窓(単体)

単体

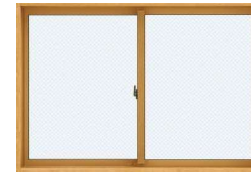

面格子付


■シャッター付引違い窓  
テラスタイプ(手動)■シャッター付引違い窓  
窓タイプ(手動)

## カラーバリエーション




## ■FIX窓

押縁仕様

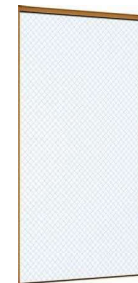

## ■たてすべり出し窓

オペレーターハンドル仕様

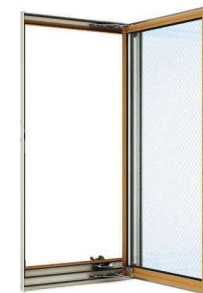

## ■すべり出し窓

オペレーターハンドル仕様






## 『 窓 』

## エ ピ ソード II N E O

※非防火

## 【一般地域仕様】エピソードII NEO

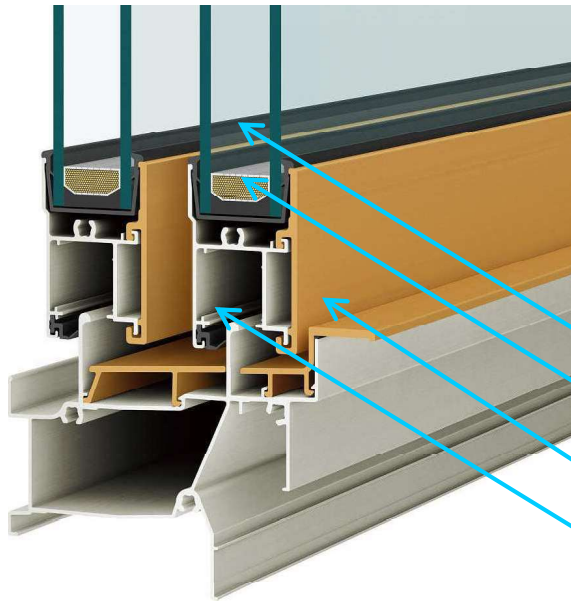

断熱性能が飛躍的に向上！  
アルミ窓ではできなかった、窓の外観カラーは外壁の色に合せて、内観カラーはそれぞれのお部屋に最適な色の組合せが可能。エピソードNEOなら、コーディネート幅が大きく広がります。

アルゴンガス入

アルミ複層障子 ガラス溝幅 26mm

樹脂

アルミ

## ■引違い窓(単体)

単体



内観

面格子付



ラチス格子

■シャッター付引違い窓  
テラスタイプ(手動)■シャッター付引違い窓  
窓タイプ(手動)

## カラーバリエーション

外観色

ブラウン  
(B1)カームブラック  
(B7)ブラチナステン  
(H2)ピュアシルバー  
(S1)ホワイ  
(YW)

内観色

ダークブラウン  
(CM)ホワイ  
(YW)

## ■FIX窓

押縁仕様



## ■たてすべり出し窓

オペレーターハンドル仕様



外観



口オペレーターハンドル

## ■すべり出し窓

オペレーターハンドル仕様



外観



口オペレーターハンドル

TOCLAS KITCHEN

SPECIAL PACKAGE

D744 W2574 フラットタイプS or D650 W2550 I型造作対面タイプ(食洗機付き)

## Kitchen style



※画像はイメージです。実際のプランとは異なります。

### ■フラットオープンスタイル D744 W2574 フラットタイプS

LDK空間をゆるやかにつなげ、明るく開放感のあるキッチンにすることができます。



### ■造作対面スタイル D650 W2550 I型 (食洗機付)

調理中の手元を隠しLDKの間仕切りができます。



※画像はイメージです。実際のプランとは異なります。



※画像はイメージです。実際のプランとは異なります。



※画像はイメージです。実際のプランとは異なります。



※画像はイメージです。実際のプランとは異なります。

## ■フラットオープンスタイル

**Clastone**  
クラストーン  
人造大理石カウンター

トクラスオリジナルの  
人造大理石「クラストーン」。  
肌ざわりの心地よさが  
一味違います。

美しく、お手入れが簡単な人造大理石カウンター

熱に強い



熱や衝撃に強く鍋やフライパンを  
うっかり直置きしても安心です。

汚れに強い



日頃はフキンでサッと拭くだけで  
きれいになります。

キズに強い



しつこい汚れ、キズはご家庭のナ  
イロンたわしで修復できます。

お手入れかんたん



カウンターから排水口まで“一体形状”  
汚れる場所を無くしました。

### 水栓金具



浄水器内蔵シャワー水栓  
(トクラス製)  
AWJSA2HSK

浄水・16+4 17.5Lの水量の多い  
お湯・16+4 17.5Lの水量の多い  
お湯・16+4 17.5Lの水量の多い



JIS規格指定16物質  
+浄水器協会指定4物質を除く


### シンクキャビネット



包丁差し



ザルやボウルなどシンクまわりでよく  
使う調理器具を収納。

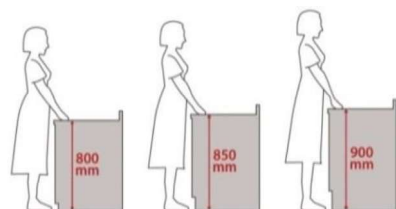

ちょうどよい高さで作業ができます。



### 調理スペースキャビネット



上段に調理器具や  
カトラリー中断に  
背の高い調味料下  
段にカセットコン  
ロや土鍋を置きま  
す。

### コンロキャビネット



鍋やフライパンな  
どコンロまわりで  
使う調理器具を収  
納。仕様頻度で上  
下段に分けて収納  
できます。

## Standard Equipment

標準装備品

### D744 フラットタイプS W2574

#### レンジフード



サイドフードSNSR  
シルバー (富士工業製)  
SNSR4MA903(R/L)SI

#### 加熱機器 (ガスコンロかIHの選択ができます)



ホーロートップ3口コンロ  
R3AM5H2SAB  
(リンナイ製)  
ホーロートップ (ブラック)  
フェイス (ブラック)

または



2口IH+ラジエント  
CHA6L  
(パナソニック製)  
トップ (ブラック)  
フェイス (ブラック)

#### カップボード



トールタイプW600

または



カウンタータイプW1500



## ■造作対面スタイル



美しく、お手入れが簡単な人造大理石カウンター

熱に強い



熱や衝撃に強く鍋やフライパンをうっかり直置きしても安心です。

汚れに強い



日頃はフキンでサッと拭くだけできれいになります。

キズに強い



しつこい汚れ、キズはご家庭のナイロンたわしで修復できます。

お手入れが簡単



カウンターから排水口まで“一体形状”汚れる場所を無くしました。

### 水栓金具



JIS規格指定16物質  
+浄水器協会指定4物質を除去

浄水器内蔵シャワー水栓  
(トクラス製)  
AWJSA2HSK

浄水・16+4 17+18種類の高い  
効果的・高い洗浄性能・高耐性・高耐久性

●浄水器内蔵型  
シャワーヘッド部分に浄水カートリッジが入っています。




### シンクキャビネット



包丁差し




ザルやボウルなどシンクまわりでよく使う調理器具を収納。

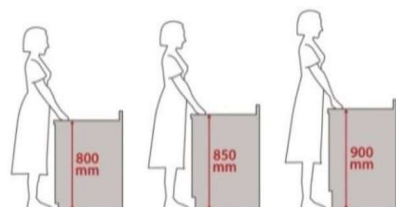

ちょうどよい高さで作業ができます。



### 食器洗浄乾燥機

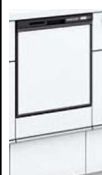

浅型 パネルタイプ  
(パナソニック製)  
NP45RS9KAA

### 調理スペースキャビネット



### コンロキャビネット



コンロまわりで使う調理器具を収納。仕様頻度で上下段に分けて収納できます。

## Standard Equipment

標準装備品

### D650 I型対面 W2550(食洗機付き)

#### レンジフード



薄型フードADR W900  
シルバー (富士工業製)  
ADR3A9017(R/L)SY

整流板により吸い込み効率が上がります。



#### 加熱機器 (ガスコンロかIHの選択ができます)



ホーロートップ3口コンロ  
R3AM5H2SAB  
(リンナイ製)  
ホーロートップ (ブラック)  
フェイス (ブラック)

または



2口IH+ラジエント  
CHA6L  
(パナソニック製)  
トップ (ブラック)  
フェイス (ブラック)

#### カップボード



ツールタイプW600

または



カウンタータイプW1500

## Color Variation カラーバリエーション


### ■カウンター色

<ニューグラーナ> ホワイト



### ■シンク形状 2形状

G2シンク

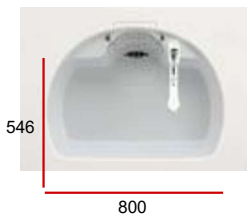

H2シンク




### ■シンク色 7色



### ■扉色

Dシリーズ/鏡面仕上げ

 

フローズンホワイト



コーラルピンク



サフランイエロー



ミッドナイトブルー



ワインレッド



フォレストグリーン

Zシリーズ/マット仕上げ



エイジングゴールド



ダークレザー



ストーングレー

Qシリーズ/鏡面仕上げ



グロウホワイト



グロウミディウム



グロウダーク


Nシリーズ/マット仕上げ



パールメープル



ライトオーク

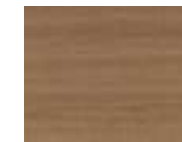

ミディアムチーク



ダークウォルナット

Sシリーズ/鏡面・艶消し



ベーシックホワイト (鏡面)



シルクホワイト (艶消し)

Yシリーズ/艶消し仕上げ



リファインドホワイト



リファインドモカ

Hシリーズ[DAP化粧/光沢]



カームホワイト



カームブラック



カームブルー

Kシリーズ[DAP化粧/光沢]



シュガーホワイト



パールイエロー



マンダリンオレンジ



グラスグリーン



ストロベリーレッド

### ■取手



バー取手 シルバー



バー取手 ブラック



ライン取手 シルバー

### ■キッチンパネル (壁面)


お手入れしやすく、サッと拭くだけでOKです。



ロラストホワイト



ロラストベージュ

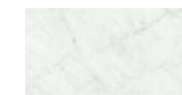

ロピアノ




※写真はイメージ図です。

●保温・断熱アイテム



浴槽の下にと防水性能を誇りますが、浴槽断熱材と断熱合せフタを標準搭載することでさらに保温性が高まり4時間後の湯温定価はわずか2.5℃です。

●うつくしフロアW

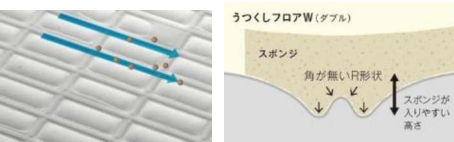

ダブルの溝構造が水をしっかり流すから水や汚れが残りにくい

●カミトリ名人+ (プラス)




排水口内部の水の中で抗菌イオンを発生しヌメリや臭いの原因となる菌の発生を抑制。

壁色

■壁色

正面パネル

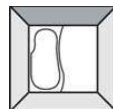

スラントグレー



クラスタイル



アンクルネイビー



チェンボベージュ



シルキーホワイト



オリーブブラウン



オリオンブラウン



オリオンブラック



フローホワイト



オリーブホワイト



ライズスーン



サハラノワール



モルタダーク



セルベベージュ




バウムエクリュ



バウムブラン


周辺パネル

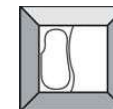


ピュアホワイト




マットホワイト

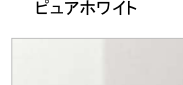

スパークルホワイト

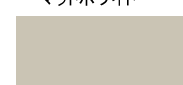

マットベージュ

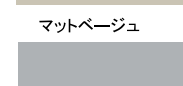

マットグレー

■エプロン



ホワイト

■フロア



ホワイト



グレー

■人造大理石バスタブスターク



ホワイト



ベージュ

ドア



折戸



開戸

または

風呂フタ



断熱合せフタ

照明



キューブ型照明1灯(LED)

ミラー



ロングミラー

シャワー



eシャワーホワイトタイプ(KVK製)

収納棚



ホワイトタイプ(2個)

洗い場側水栓



一般水栓(KVK製)

タオル掛け



樹脂ブラケットタイプ

握りバー



樹脂製握りバーW400

換気乾燥機天井



24時間対応換気暖房乾燥機100V  
(換気扇一体型、マックス製)

ランドリーパイプ





# ●おそうじ浴槽

バスタブを自動で洗浄。  
リモコンのボタンを押すだけで約10分で浴槽を自動洗浄。



説明動画でさらに詳しく



おそうじ浴槽が  
動画でご覧いただけます。



## 洗剤の補充は1ヶ月に1回

洗剤が少なくなると、ランプでお知らせ。

洗浄タンクは約850ml。

1ヶ月に1回の補充で充分です。

※標準コースの場合

※洗剤は花王：バスマジックリン(黄色)をご使用ください。

※2週間に1回程度は手洗いが必要です。

※電気温水器、貯湯タイプの給湯器は水圧の関係上、ご使用  
いただけない場合があります。最低作動水圧は、システムバス  
入口水圧0.15MPa(1.5kgf/cm<sup>2</sup>)です。

お掃除時間は  
**約10分**

洗剤の補充は  
**1ヶ月に1回程度**

ランニングコストは  
**1回約21円**

フタを閉じて、リモコンボタンを押すだけで、バスタブを自動で洗浄。



「ふろ洗浄」  
スイッチを押す



排水栓が  
自動で開く



お湯で予備洗浄



洗剤を噴射  
お湯で汚れを落とす



排水栓が  
自動で閉まる

### ■洗浄コース別コスト

| 洗浄コース | 洗浄レベル | 洗剤量   | 洗浄時間 | コスト目安   |
|-------|-------|-------|------|---------|
| 強力コース | 5～6人  | 約45ml | 約10分 | 1回/約30円 |
| 標準コース | 3～4人  | 約25ml | 約7分  | 1回/約21円 |
| 節約コース | 1～2人  | 約18ml | 約6分  | 1回/約13円 |

※節約コースを選択すれば、おそうじ浴槽の方がお得です。



スリム&シンプル  
キャビネットを組合わせても  
幅スリムタイプなのに、  
収納力を誇る洗面化粧台

間口 750 mm

### レイアウト図



※写真はイメージ図です。

### ミラー



3面鏡タイプ(LED)  
くもり止め  
・スライドトレイ6個  
・歯ブラシ立て  
・コンセント2個



ミラー裏収納  
裏側は全て収納スペース  
なので、見せたくない物も  
すっきりおさめます。




収納トレイ  
位置を変えられるので、  
しまう物の高さに合わせ  
て収納可能。  
取り外せてお掃除も  
簡単です。

### 扉色

#### Eシリーズ



ソフトホワイト

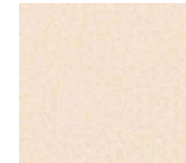

ソフトオレンジ

#### Cシリーズ



ライトチェリー



ブラウンチェリー



ダークチェリー

### お手入れしやすく、拭き取りやすい

#### 扉のお手入れ簡単！



扉の表面をコート加工。  
油污れも内部に浸透  
させることなく、サッと  
拭き取るだけで簡単  
お手入れ。  
E・Cシリーズ

#### 拭きやすいスツクリー一体形状



ボウルの前面部まで  
継ぎ目がないので、  
サッとひと拭きできます。

### さまざまな用途で使い勝手のよいボウル形状

#### 衣類の押し洗いもラクラク



排水口を右奥に配し、  
底面を広く使えるので  
衣類の押し洗いにも便利。

#### 石鹸や洗剤の仮置きに便利



石鹸や小物などを置く  
スペースもあります。

### ボウル



ホワイト



ピンク

### レイアウト図



開き扉タイプ



バケツや洗剤ストックなど、背のある物も  
しっかり収納できます。

### レイアウト図



洗髪シャワー水栓  
ムダにお湯を使わない  
節湯水栓です。  
・ワンタッチ吐水切替え  
・リフトアップ  
・ホース収納

### レイアウト図



バー取手 ※画像はイメージです。実際のプランとは異なります。



特定法人様向け

写真はイメージです

ウォシュレット一体形便器  
ZJ2 手洗いあり

シンプルなデザインが生む、心地よさ

CES9153#NW1

## Color Variation

※はお見積カラーです。カラーによって価格・納期が異なる場合がありますのでカタログにてご確認ください。

ホワイト



パステルアイボリー



パステルピンク

## 便器・便座機能

## お掃除ラクラク

凹凸が少なく、ノズルまわりもすっきり。  
ラクにお掃除できるのが魅力です。

## みんなが手洗いしやすい

しっかり手が洗しやすい高さに設計。  
水はねもしにくく気持ちよく洗えます。

## 汚れがつきにくく、落ちやすい

セフィオンテクトとプレミストの相乗効果  
で便器を汚れから守ります。

## 汚れがつきにくく、落ちやすい

便座につぎ目がないので、お掃除ラクラク。  
ノズルには、防汚効果の高いグリーン樹脂。

## しっかり洗浄、お掃除しやすい

便器の中を少ない水で効率よく洗います。  
トイレ掃除はサッとひとふきで完了です。

## 機能一覧

|             |          |               |             |
|-------------|----------|---------------|-------------|
| プレミスト       | トルネード洗浄  | お掃除リフト        | 便ふた着脱       |
| セルフクリーニング   | セフィオンテクト | クリーン便座(つぎ目なし) | クリーンノズル     |
| 抗菌          | ノズルそうじ   | フチなし形状        | おしり洗浄       |
| やわらか洗浄      | ビデ洗浄     | ムーブ洗浄         | 水勢調節        |
| 洗浄位置調節      | ecoボタン   | おまかせ節電        | タイマー節電      |
| 便座・便ふたソフト閉止 | 停電時安心設計  | オート便器洗浄※      | オートパワー脱臭/脱臭 |
| リモコン便器洗浄    | 暖房便座     | 着座センサー        | リモコン        |

※男子小用時(立ち姿勢)にはオート便器洗浄しません  
"ウォシュレット"はTOTOの登録商標です

## アクセサリー

## 一連紙巻器

お好きなデザインがよりくつろげる空間を  
演出します。紙巻器  
YH500#NW1カラー  
#NW1  
ホワイト

## タオルリング

シンプルでコンパクトなタオルリングです。


タオルリング  
YT410



# 住宅の「水」環境を変える「次世代 給水・給湯システム」のご提案です。

## ヘッダー配管システムとは

- 接続箇所が少なく、接続箇所漏水の不具合が減少します。
- 2箇所以上の水栓を同時に使用しても、流量の変動が少なくなります。

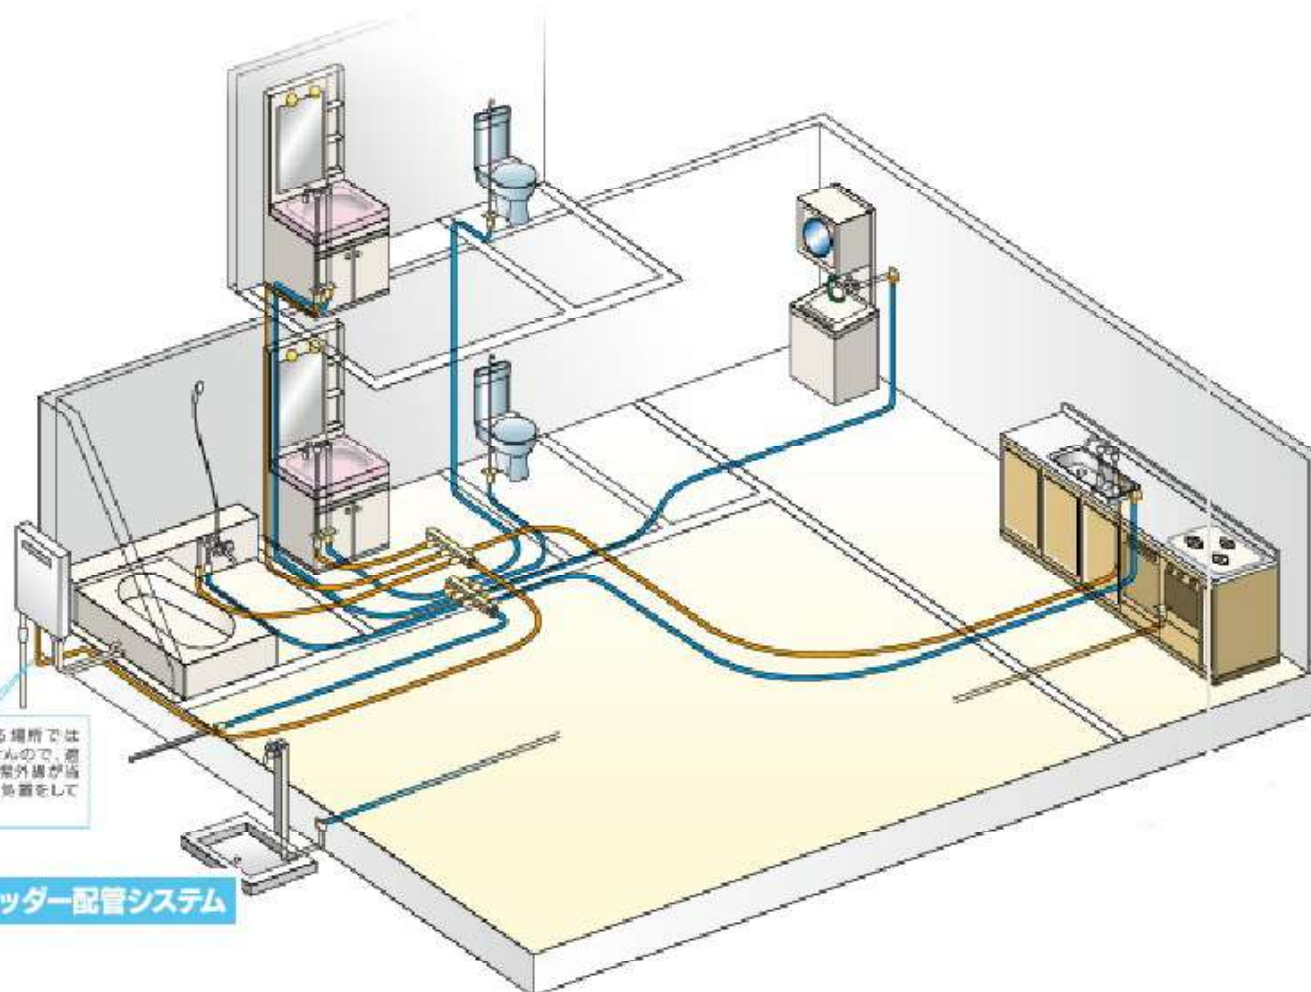

ヘッダー配管システム

## 架橋ポリエチレン管の特長・ポリブテン管の特長

- 軽量・柔軟な為持ち運びやすく、切断・接続・曲げ配管が容易にでき、施工性に優れています。
- 当社JIS認定工場にて製造しており、品質には万全をきしています。

## 被覆架橋ポリエチレン管・被覆ポリブテン管

- 戸建て住宅の床下配管に最適です。
- 金属管に比べ断熱性能に優れています。
- 保温材のバリエーションは3mm、5mm、10mm、20mmがあり、温暖な地域から寒冷地までご対応頂けます。

## オユポリ®・オユポリPB®の特長

- 優れた耐久性** 住宅の給水・給湯管の常識を変えました。  
耐酸性・耐熱性に優れ、給水・給湯管として使用でき、また腐食・電食による漏水もなく、耐久性(クリープ性)に優れたパイプです。
- 優れた耐震性** 地震にも強く安定した給水を実現しました。  
優れた柔軟性が耐震性を向上させています。震災時の被害でも架橋ポリエチレン管の損傷が極めて少なく、耐震性が優れている事が実証されています。
- 静音性** 水栓開閉時の水撃音も気になりません。  
金属管に比べ、シングルレバー式水栓の急開閉時に応じる不快な水撃音(ウォーターハンマー)も約1/4と小さくなります。
- 衛生性** いやな濁り水の心配もありません。  
錆びることがないので、赤水・青水が発生しません。又、凍結などの付着も少ないパイプです。
- 快速性** 待ち時間の短縮が生活をより快適にします。  
金属管と比べ熱伝導率が小さく、ヘッダー配管の経路を工夫することにより待ち時間を大幅に短縮できます。
- 安全性** 環境にやさしいシステムです。  
塩素を使用していないため、ダイオキシンの発生がない、環境にやさしいシステムです。
- 保温性** 寒い冬でも快適です。  
熱伝導率は(銅管の1/250、鋼管の1/1700)の小さい上に、オユポリチューブは保温材一体成型なので保温性に優れています。

# Canaeru カナ・エル R-Design

あなたらしさを新しくする リゾートラシック

天然木のような風合いの個性的な表情が魅力のデザイン



## カラーバリエーション

建具枠：W3 シルキーホワイト色



D2:ウォールナットダーク色




W2:アッシュホワイト色

## 造作材・共通仕様

窓枠：W3 シルキーホワイト色  
 巾木：W3 シルキーホワイト色  
 開口枠：W3 シルキーホワイト色  
 建具枠：W3 シルキーホワイト色  
 玄関収納：W3 シルキーホワイト色  
 BOX



## 内装ドア・引戸 H20タイプ

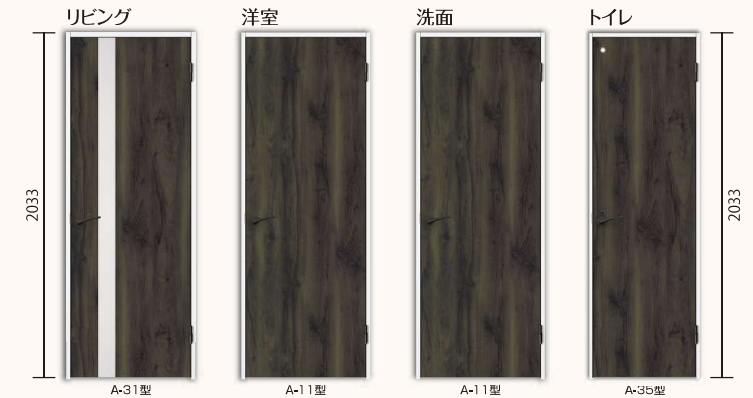

## 取手・丁番 ブラック色



## クローゼット H20タイプ



## 収納扉 H20タイプ・他



## 玄関収納 W1200 コの字型





## 床材

Canaeru カナエル R-Design

## カナエル R12ハード

抗 菌

ワックス不要

耐 汚 れ

耐車イス

耐凹みキズ

耐擦りキズ

耐電気カーペット



K2: ヒッコリーブラック色



D2: ウォールナットダーク色



E2: チェリーミディアム色



L2: オークライト色



P2: メープルベール色



M2: メープルミルク色




G2: オークグレージュ色



W2: アッシュホワイト色

## 特長

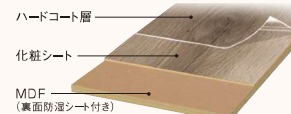
水や汚れを  
染み込み  
にくくします車イスが  
ご使用  
いただけます擦りキズが  
つきにくい  
床材です耐久性に優れ  
へこみキズが  
つきにくい  
床材です電気  
カーペットに  
対応

※オプション:床暖房の場合は合板基材のカナエルR12をご検討下さい。

## 床材

Qualt vc クオルテ vc

※洗面所・トイレ

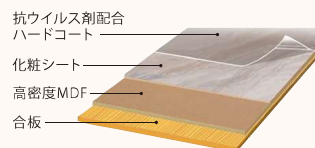

## 階段

## カナエル Rデザイン階段

※側板・蹴込板は近似色となります。



ヒッコリーブラック色 (K2)



ウォールナットダーク色 (D2)



チェリーミディアム色 (E2)



オークライト色 (L2)



メープルベール色 (P2)



メープルミルク色 (M2)




オークグレージュ色 (G2)



アッシュホワイト色 (W2)



IMAGE PHOTO

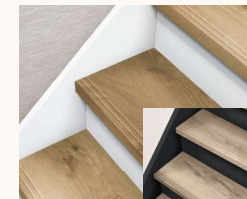※ブラック色・ホワイト色は  
木目のない単色となります。

## 手摺

## システム手摺35EX



ブラック色 (K7)



ダーク色 (D7)



ミディアム色 (E7)



ライト色 (L7)



ベール色 (P7)



ミルク色 (M7)



グレージュ色 (G7)



ホワイト色 (W7)



## 床下点検口


Joto



### 高気密型床下点検口

#### 標準型

床開口寸法  
450×800タイプ：410×560mm  
600×800タイプ：606×606mm  
フローリング切断寸法  
450×800タイプ：382×532mm  
600×800タイプ：577.5×577.5mm

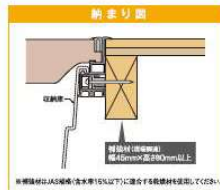


#### 製品図




#### こだわりの独自構造

キシミやガタツキを抑制。

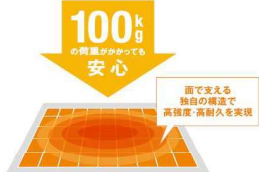


キシミを感じない安定した歩行感を実現。  
100kgの重量でも、左右の揺れはわずかです。フローリングや床板などの生活騒音に負けず、気になるキシミやガタツキがなく、歩行時に不快感がありません。

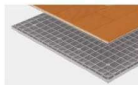

#### こだわりの踏みごころ

住む人にやさしい樹脂素材。

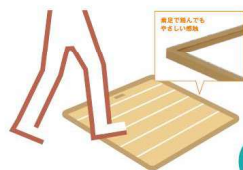

フロアとの厚み  
もつち  
2.5%

素足にやさしく、つまずかないバリアフリー対応。

実際の足が床と接する部分は、滑り止め加工が施されています。滑り止めの加工は、素足でも安心です。また、フロアとの厚みは2.5mmのバリアフリー対応です。ご心配の方や子供にも安心です。

#### こだわりの使いやすさ

サイズが選べて収納にも便利。



家中どこでも点検をサポート。

サイズは4タイプ、用途に合わせて大きさを選べます。さらに、点検口のサイズに合わせて収納庫も設置できるので、大量の収納スペースとしてもご利用いただけます。



#### こだわりのラインアップ

インテリア性が高く、床になじむ豊富なカラー。

カラーが豊富なため、床仕上げ材の色に合わせて選択でき、点検口の存在が目立たません。



蓋の仕上げはインテリア性を重視した3種類。



## 天井点検口

Joto

### 気密型天井点検口

空間に調和するホワイトフレーム。



455×455

品番 SPC-4545A

在来工法向け

色・柄

材質


梱包

付属品 取付ビス1袋(20mm×8本)

※天井・下地材およびクロス等の仕上材は付属しておりません。

※対応できる天井材の厚みは9～12mmです。

#### ■ SPC-4545A

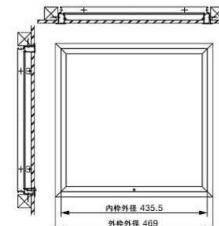

天井開口寸法 SPC-4545A：457×457mm

天井材切断寸法 SPC-4545A：414×414mm

#### ⚠ 注意

- ◎天井には天井点検口を、壁には壁点検口をご使用ください。
- ◎浴室等の湿気の多い場所や屋外でのご使用は避けてください。製品の品質が維持できない恐れがあります。
- ◎ブローイングストップ断熱材・断熱材は同梱されておりません。ブローイングストップ断熱材でのご使用の場合は「高気密・高断熱型天井点検口」をご使用ください。
- ◎施工の際は、ホームページ記載の注意事項をご確認いただき、施工説明書に従って施工してください。

## 押入れ棚

NANKAI  
NANKAI PLYWOOD

南海プライウッド株式会社



### 中段セット

製品特長

※中段は、床から天井までの高さを利用して、収納スペースを最大限に活用できます。また、中段には、引き出しや棚板など、様々な収納オプションが用意されています。



### 枕棚セット

製品特長

※枕棚は、ベッドの頭元や足元に設置し、枕や布団などを収納できます。また、枕棚には、引き出しや棚板など、様々な収納オプションが用意されています。



### 中段セット


| パーツ | 条件               | 耐荷重の目安値 |
|-----|------------------|---------|
| 中段  | 幅2000mm以下        | 200kg   |
|     | 幅2001mm以上(※補強必要) |         |

上記の数値は目安であり保証値ではありません。

### 枕棚セット

| パーツ | 条件                    | 耐荷重の目安値 |
|-----|-----------------------|---------|
| 枕棚  | 幅2000mm以下             | 70kg    |
|     | 幅2001mm以上(※木・金属製補強必要) |         |

上記の数値は目安であり保証値ではありません。

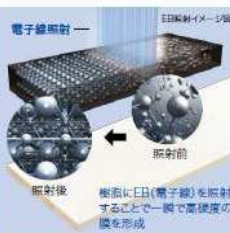

VシリーズのシェルホワイトはEBコート仕様ではありません。

長期使用にも耐えられるEBテクノロジーを用いたEBコート仕様。(シェルホワイト対応)

汚れの目立つ白だからこそ、数ある加工選別の中から「汚れにくい」「傷つきにくい」「はがれにくい」をクリアする加工を採用しました。

汚れに強い！ 傷つきにくい！ 輪滑車に強い！ 跡が残らない！

## 押入れボード


ホルムアルデヒド発散建材の規制対象外品

さわやか  
押入れボード

特許番号：第2652593号

調湿機能

クローゼットや押入れは、湿気がこもりがちです。このような収納スペースには、さわやか押入れボードをお使いください。ボードに含まれた珪内珪藻土が収納スペースの湿度を調節し、カビやダニの繁殖を抑えます。

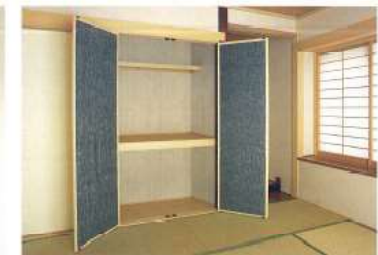

S-2  
[ロボフロ]





S-8  
[桐]

珪藻土とは？

珪藻土は、海のプランクトン(珪藻類)が沈積し、化石化した地層から得られる堆積岩です。中でも珪内珪藻土には、調湿機能に適した微細な孔がたくさんあり、それらの孔で湿気を吸ったり吐いたりして、住まいの湿度を調整します。



### 調湿のメカニズム

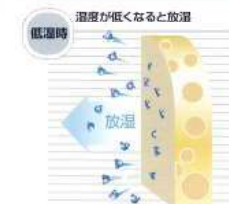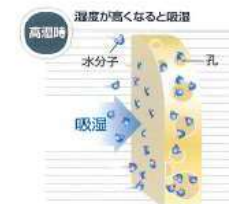

珪内珪藻土が湿気を吸ったり吐いたりして、湿度を調節します。

チヨウソーテ株式会社






## ホスクリーン

「こういうモノ、ほしかった!」女性のアイデアから生まれた室内物干です。

**ホスクリーン**




天井を守るスプリング機構

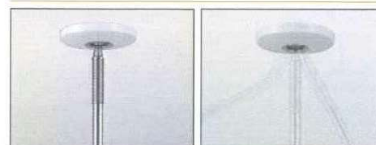



急な荷重を天井に直接伝えないよう、クッション効果をも、スプリングが曲がって力を持たせています。横方向に引っ張られた場合も、スプリングが曲がって力を逃がす事で天井を守ります。

ボールをしっかりとロック

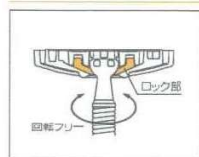

抜け落ちの心配が無いロック機構。その状態でもボールはフリーに動きます。


手軽にワンタッチ着脱

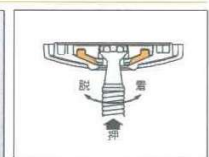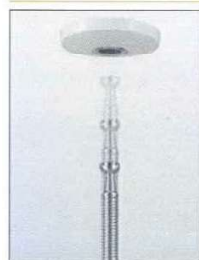

掛けすぎを知らせるガイド機能



天井保護のため、荷重超過を目にとまりやすいリング付け根に[黄]→[赤]と表示する事で注意を促します。

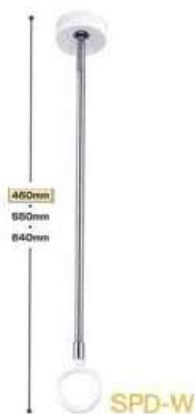


愛されて10年、「ホスクリーン」が  
ロングライフデザイン賞受賞

ISO 9001 KAWAGUCHI GIKEN


## タイル

**グレイスランド**

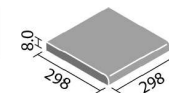

INAX

<スレート調>

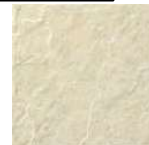

IPF-300/GRL-1



IPF-300/GRL-2



IPF-300/GRL-3



IPF-300/GRL-4




IPF-300/GRL-5



IPF-300/GRL-6

<グラニート調>

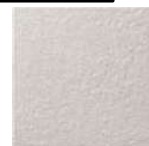


IPF-300/GRL-11



IPF-300/GRL-12



IPF-300/GRL-13

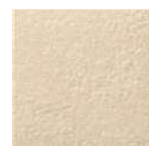


IPF-300/GRL-14



IPF-300/GRL-15



IPF-300/GRL-16

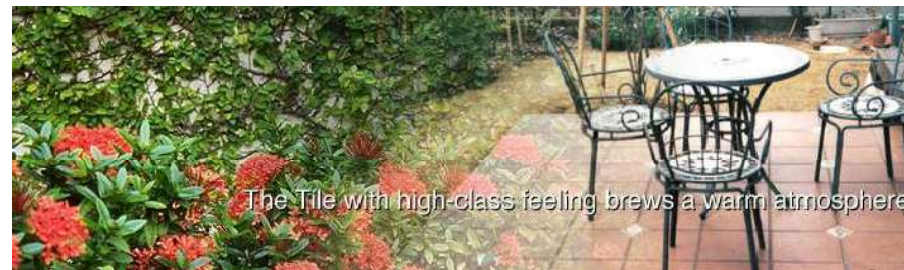

The Tile with high-class feeling brews a warm atmosphere.

