

HABITER_{アビテ}

High performance

〈標準仕様書〉

2025/4

標準装備！！

樹脂窓APW330

Low-Eペアガラス

防犯カメラ

LED照明設備

掃出し窓全て電動シャッター

インターフェース

キッチン・浴室・洗面所 トクラス製

耐震性能に優れた
P&C_MJ工法

標準仕様書 HABITERプラン(2025.04)
(28坪以上の建物を標準とする)

株式会社 森材木店

省エネ仕様基準適合住宅
P&C-MJシステム工法

外部仕様 (本仕様はシステムキッチン・浴室・洗面所・玄関ドア・各1セットの場合とする)

各部名称	仕様	各部名称	仕様
基礎	ベタ基礎シングル配筋GLより400 基礎幅 150mm 防湿フィルム 鉄筋オール13mm @200	玄関ポーチ床 300×300	LIXILタイル グレイスランド(12色) 0.75坪(ステップ1段まで)
		床下換気	フクビ 土台パッキン工法
基礎廻り	モルタル毛引仕上げ	束	フクビ 鋼製束
屋根	クボタ松下 コロニアルガラス *雪止め(上屋のみ) 「色10年保証」	土台・柱	防虫処理GL1000以上
破風	防火破風 14mm 塗装仕上げ	断熱材	床:押出ポリスチレンフォーム 65mm 壁: 〃 65mm 天井:高性能グラスウール14k 155mm
軒天井	DAIKEN ダイライト軒天30 12mm 塗装仕上げ		
軒天換気口	BK45(大建工業)	ベランダ	防水ベランダ 1.5坪 (物干し2本1セット付)
外壁	旭化成 パワーボード 厚=37ミリ 仕様書内掲載品より2柄選択可 イベリアン色2色仕上げ選択可	外水道	散水栓
玄関ドア	YKKap スマートドアヴェナート D2 スマートコントロールキー (NEWポケット) インターフェースユニット付き	内装材	NODA Canaeru R-Design または T-Design 建具 H23タイプ ※洗面所・トイレはH20タイプ 造作材→シルキーホワイト色(W3)のみ 廻り縁→なし
外部建具 (サッシ)	YKKap 樹脂窓 (APW330) 全窓:Low-E複層ガラス使用 (ブルーガラス) シャッター 電動→掃出し窓全て 手動→引違い窓 クリアネット網戸 1F 浴室のみ面格子付	床下点検口 (2ヶ所)	城東テクノ(高気密) 600×600 1ヶ所 600×450 1ヶ所
		雨樋	ノキ樋(塩ビ角樋) たて樋(塩ビ丸)

構造仕様 ※構造材はプレカットとする。

各部名称	仕様
土台	105×105 集成材
柱	105×105 集成材
床	1F・2F 構造用合板 24mm
耐力壁	ノダ 構造用ハイベストウッド 9mm ※壁量は1.1倍程度を基準とする 真壁施工(パネル)
金物	メタルジョイント、ドリフトピン

内部仕上表

HABITER

階	室名	床	壁	天井	その他	階	室名	床	壁	天井	その他
1	玄関	タイル 300×300	PB(GB-R)12.5mm クロス仕上げ	PB(GB-R)9.5mm クロス仕上げ	手摺・下駄箱 ※SICは1坪までとする	2	洋室	フローリング ¹ 12mm	PB(GB-R)12.5mm クロス仕上げ	PB(GB-R)9.5mm クロス仕上げ	
	玄関ホール 廊下	フローリング ¹ 12mm	〃	〃			便所	CF(クッションフロア) 又は 特殊加工シート床材	〃	〃	ウォシュレット・収納BOX 手摺
	居室	〃	〃	〃			押入	フローリング ¹ 12mm	さわやか押入ボード	さわやか押入ボード	
	リビング	〃	〃	〃	ガラス戸3尺 1ヶ所		廊下	〃	PB(GB-R)12.5mm クロス仕上げ	PB(GB-R)9.5mm クロス仕上げ	
	台所	〃	〃	〃			階段	Canaeru	〃	〃	手摺
	洋和室	タタミ大建	〃	〃	内障子はなしとする *和室天井は別						
	洋室	フローリング ¹ 12mm	〃	〃			クロゼット	枕棚・パイプ・クローゼット扉(8尺フラットタイプ)			
	便所	CF(クッションフロア) 又は 特殊加工シート床材	〃	〃	ウォシュレット・収納BOX 手摺		押入	枕棚・中段棚・クローゼット扉(8尺フラットタイプ)			
	脱衣所 (造作)	CF(クッションフロア) 又は 特殊加工シート床材	〃	〃			その他	ホスクリーン(2本1セット)			
	浴室 (ユニット)	FRP	壁パネル	フラット天井	換気暖房乾燥機(100V)			天井点検口(気密タイプ) 住宅用火災警報器			

衛生設備仕様

システムキッチン	TOCLAS Kitchen Bb(W2550)		ユニットバス	TOCLAS Bathroom ∧XIY(1坪)		トイレ	TOTO製(2ヶ所)	
	選択形状	<u>フラットタイプX D888+サイドフード</u> (ダイニング開き扉収納プラン・袖壁プラン・パネルプラン) <u>I型プラン+サイドフード</u>		【共通標準項目】	【選択項目】		ウォシュレット一体型便器 ペーパーホルダー タオルリング 壁収納 手摺	
	共通標準項目	(扉) D・N・Z・Q・S・Yシリーズ (天板・シンク)クラストン(キャビネット)ブルモーション・フロアスライド(食洗機)リンナイ製 RKWD401GPM(水栓)タッチレス水栓一体型浄水器 AWJ501LKS		・フラット天井 ・人造大理石3Dエルゴバスタブ ・保温浴槽+断熱合せフタ ・ハイロングミラー ・換気暖房乾燥機(100V) (ランドリーパイプ1本) ・LEDダウンライト2灯 ・スライドバー ・eシャワーメタルタイプ ・タオル掛け樹脂ブラケットタイプ	フレッシュジェットe or お掃除浴槽	洗面脱衣室	造作施工	
	選択項目	☆加熱機器☆ IHヒーター(パナソニック製) or ガラストップコンロ(ハーマン製) ☆カップボード☆ トール+カウンター or 上下セパレートプラン					洗面化粧台: TOCLAS エポックW750 (3面鏡・洗髪シャワー水栓・LED照明)	

電気設備仕様

各部名称	設置箇所	各部名称	設置箇所
コンセント	各部屋 2ヶ所 ・ 廊下 2ヶ所	TV配線	TV端子 全居室(台所以外)
スイッチ	ワイドスイッチ	TEL配管	TEL 1ヶ所
3路スイッチ	階段 ・ 1F廊下 ・ 2F廊下	換気扇	キッチン・トイレ・ユニットバス
ダウンライト(LED)	標準該当箇所	照明器具	居室以外(台所含む)
インターホン	アイホン JS-12E	アース付コンセント	洗濯機・冷蔵庫・キッチン・トイレ
屋外コンセント	給湯器用1ヶ所 ・ その他1ヶ所	ポーチライト	センサー付(LED)
専用回路	エアコン用 居室(台所以外)	防犯カメラ	1台
24時間換気システム	第3種換気システム		

ガス設備(別途)

給湯器	24号エコジョーズ
-----	-----------

オール電化仕様 ※給湯器別途費用

エコキュート	[コロナ] フルオートタイプ 370L 薄型 省スペースタイプ (インターホンリモコン)	幅 1090mm 奥行 450mm 高さ 1,890mm
--------	--	---

参考仕様

<その他標準仕様詳細・別途費用等>

- ◇ 天井の高さは洋間2400mmまでとする。ただし建築基準法上天井高さが取れない場合は法規にしたがう。
- ◇ 基本照明の選択はできませんので予めご了承ください。
- ◇ 屋根勾配は、4寸勾配を基準とする。4寸勾配以上は追加とする。
- ◇ 下屋は1ヶ所(2帖)までとする。それを超える部分に関しては¥75,000/帖
- ◇ 2Fオーバーハングは¥4,000/帖
- ◇ 防水ベランダは3帖までを標準とし、超過分については¥90,000/帖
- ◇ 収納の基本仕様は、各部屋1ヶ所H7尺×W6尺タイプ、階段下1ヶ所観音開き(W3尺タイプ)とする。
- ◇ キッチン・浴室・脱衣所は1階に設置を基本とする。
- ◇ 産業廃棄物処理費用 坪×¥10,000 *但し28坪以下の場合は¥280,000とする。
- ◇ 残土処分費用 坪×¥5,000
- ◇ 給湯設備に関するガス配管工事は敷地及び計画建物の形状により追加になる場合があります
- ◇ クロスは量産品仕上げとする。クロスの種類によっては下地や目地の出やすいものがありますのでご了承ください。
- ◇ パワーボード縦張りをご対応できません。
 - ・外壁 モルタルジョリパットは通気工法としパワーボードとの差額をオプションとする。
 - ・当社仕様に関して、やむなく仕様変更する場合があります。
 - ・坪数が28坪未満の建物については、減坪 0.1坪×¥1,500の差額費用がかかります。
- ◇ サッシの数を右記記載の計算方法により算出し、それよりも増えた分については別途費用となります。
- ◇ その他標準仕様以外はオプションとする。

<別途工事・別途費用>

- ・地盤調査費用 保証付
 - * 当社にて地盤調査を行わない場合、工事着工前に必ず地盤調査報告書を提出して下さい。提出がない場合、工事着工できません。
- ・上下水道取出工事及び水道加入金
 - * 建設する地域によって別途申請費がかかる場合があります。
- ・現場の状況により、道路使用許可・交通誘導員・作業車両用駐車場が必要になる場合
- ・外構工事 ・解体工事 ・浄化槽(工事) ・居室照明器具 ・アンテナ工事
- ・深基礎工事費用 ・ポンプ車等 ・雨水接続工事(雨水処理は宅地内に浸透桝処理を基準とする)
- ・地盤改良工事費用
 - * 地盤改良工事で出た残土については、工事を行った業者が処理する
- ・土地の形状、高低差によって別途工事費が必要になる場合があります。
- ・現場所在地が弊社より遠い場合、遠方諸経費

※各室小窓サイズ※

浴室	W074	H07
脱衣室	W036	H05
トイレ	W036	H05
その他	W026	H09
(呼称寸法で表記しています)		

※サッシ数算出方法について※

建坪に0.6(弊社設定係数)を掛ける
小数点以下は切り捨てとする

例) 26坪なら

$$26.00 \times 0.6 = 15.6 \rightarrow 15ヶ所$$

28坪なら

$$28.00 \times 0.6 = 16.8 \rightarrow 16ヶ所$$

30坪なら

$$30.00 \times 0.6 = 18.0 \rightarrow 18ヶ所$$

左記サッシ数のうち

W165サイズの掃出し窓を3ヶ所まで

W16509サイズの引違窓を4ヶ所まで

その他、小窓対応とする(掃出し窓は高額なため)

※増坪5坪毎にW165サイズの掃出し窓及び腰窓相当のものが1ヶ所づつ増えても可とする

例) 38坪なら

$$38.00 \times 0.6 = 22.8 \rightarrow 22ヶ所$$

内訳: 掃出し16520×2ヶ所・掃出し16518×3ヶ所・

引違16509×6ヶ所・その他小窓×11ヶ所 合計 22ヶ

※違法になる建築工事は請負兼ねます。
(価格は全て税別)

耐力壁（告示による留め付け方法）


耐力量の種類	面材		受材の方法	
	盛付け率	くぎの種類	くぎの間隔	くぎの種類
構造用WDF (厚9mm)	2.5倍	N50	150mm以下	300mm以下
	4.0倍		厚30mm以上 幅40mm以上	120mm以下

屋根勾配について
4寸以下の勾配を標準とする

屋根材：コロニアラッサ（クボタ松下）
アクリル樹脂塗装・砂入セメント層付／パルプ混入セメント板

(認定番号：NM-2093)
アスファルトルーフィング940 (22kg)







野地板：構造用合板 厚12mm
垂木：60×45 @455

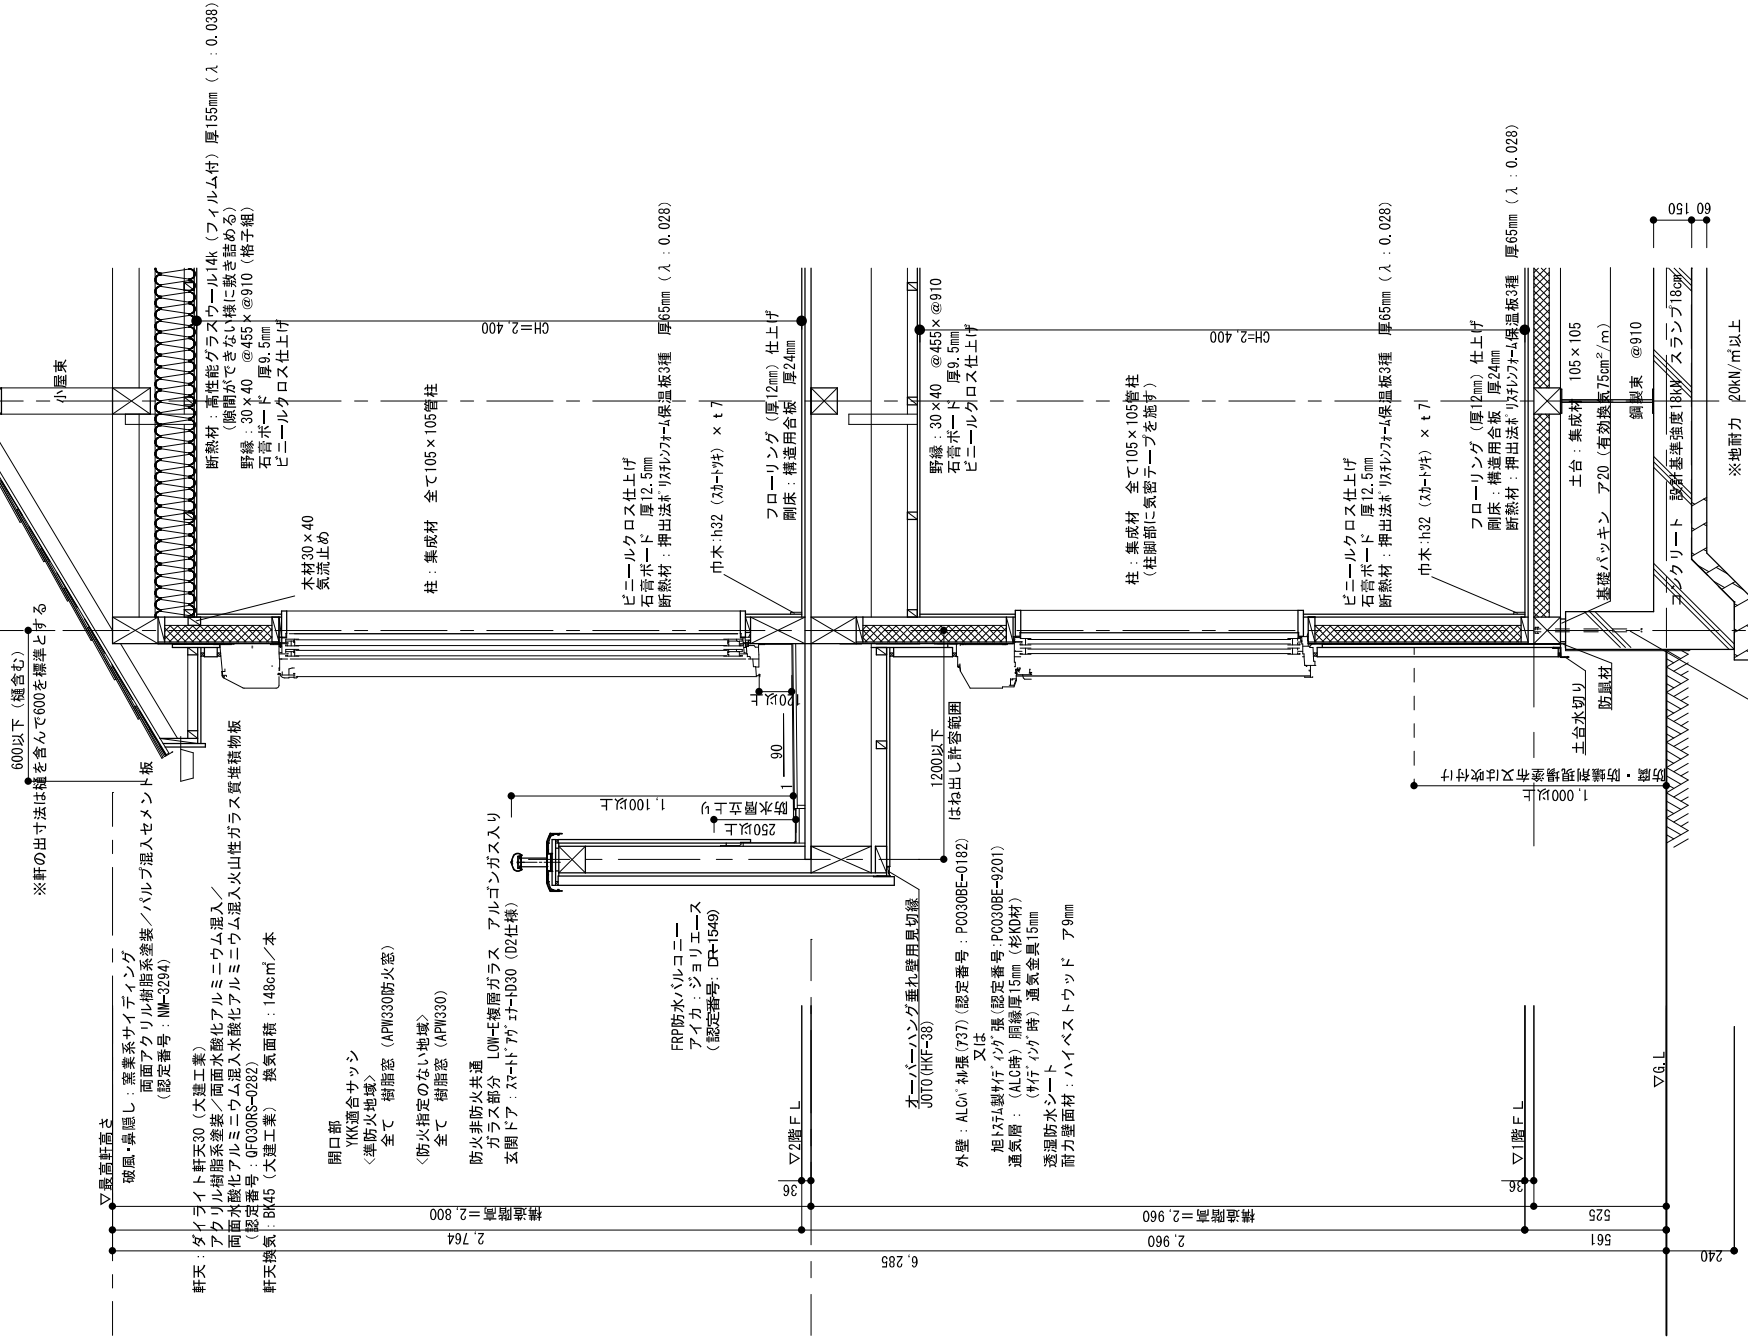

アンカーボルトM12（コンクリート埋込み長さ250以上）

※真壁和室等は、別途検討が必要となります

※浴槽は高断熱浴槽とする

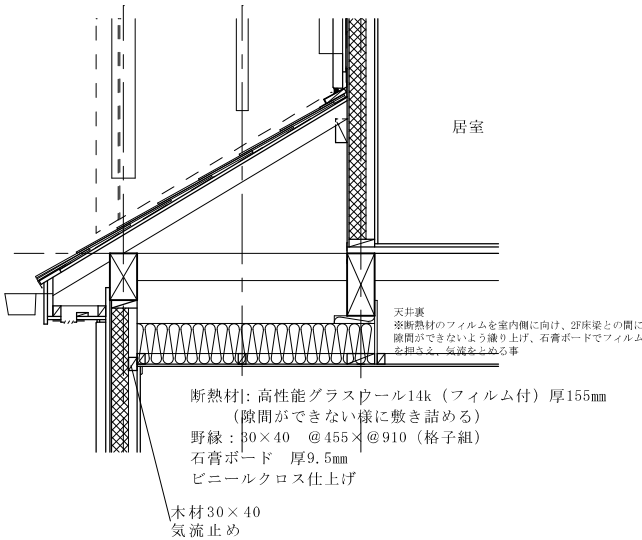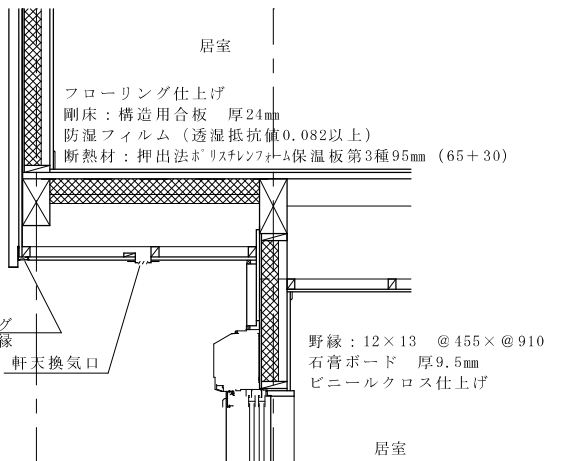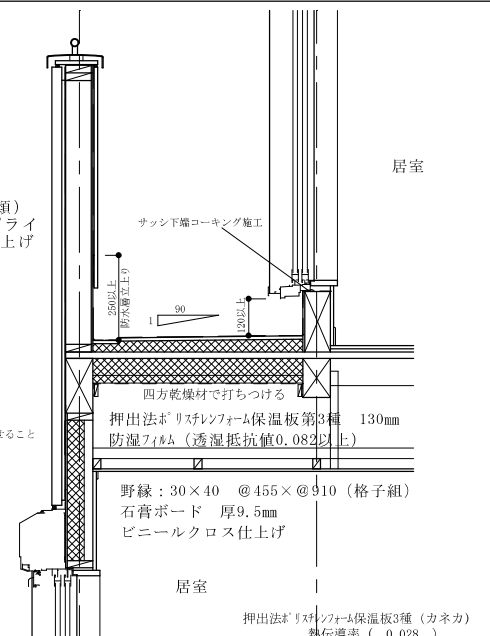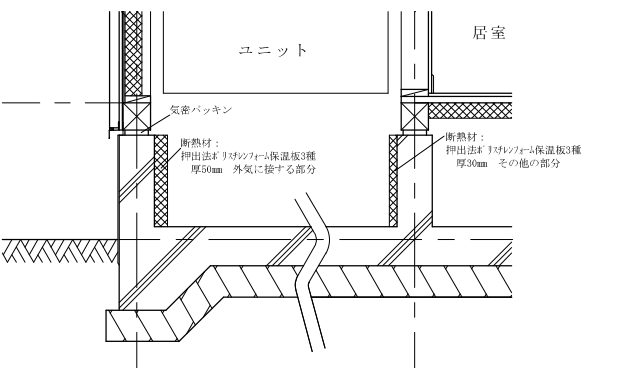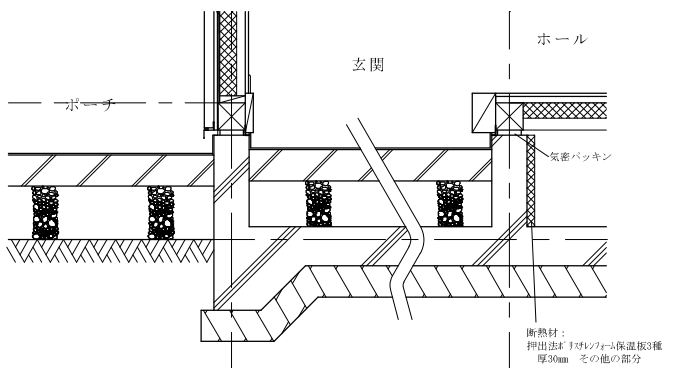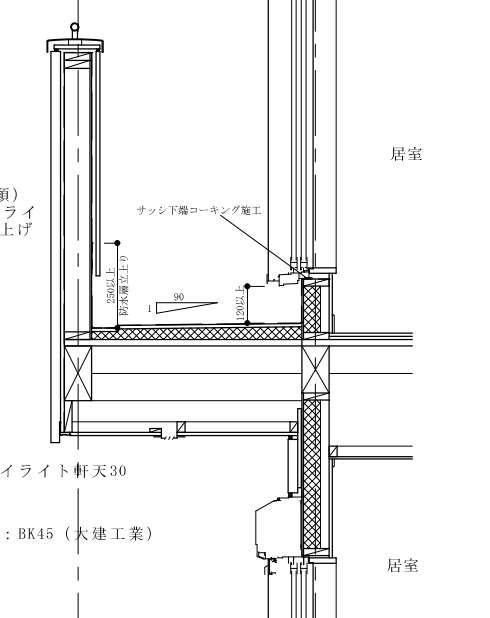下屋直下天井部 外壁：ALCパネル（ア37） 防湿層：透湿防水シート 通気層：胴縁（ア13）  居室 天井裏 ※断熱材のフィルムを室内側に向け、2F床梁との間に隙間ができないよう張り上げ、石膏ボードでフィルムを固定し、気漏れを止める事 断熱材：高性能グラスウール14k（フィルム付）厚155mm （隙間ができない様に敷き詰める） 野縁：30×40 @455×@910（格子組） 石膏ボード 厚9.5mm ビニールクロス仕上げ 木材30×40 気流止め 高性能グラスウール14（旭グラスファイバー） 熱伝導率（ 0.038 ）	オーバーハング部  居室 フローリング仕上げ 剛床：構造用合板 厚24mm 防湿フィルム（透湿抵抗値0.082以上） 断熱材：押出法ポリスチレンフォーム保温板第3種95mm（65+30） オーバーハング 垂れ壁用見切縁 軒天換気口 野縁：12×13 @455×@910 石膏ボード 厚9.5mm ビニールクロス仕上げ 居室 押出法ポリスチレンフォーム保温板3種（カネカ） 熱伝導率（ 0.028 ）	居室上バルコニー  居室 バルコニー 仕様：構造用合板（特類） 厚さ24mm+FRP防水2プライ +保護仕上げ アイカジョリエース 認定番号：DR-1549 サッシ下端コーキング施工 四方乾燥材で打ちつける 押出法ポリスチレンフォーム保温板第3種 130mm 防湿フィルム（透湿抵抗値0.082以上） 野縁：30×40 @455×@910（格子組） 石膏ボード 厚9.5mm ビニールクロス仕上げ 居室 押出法ポリスチレンフォーム保温板3種（カネカ） 熱伝導率（ 0.028 ）													
ユニット部 ユニットバス・ルームズ（ユニット販売所）  ユニット 居室 気密パッキン 断熱材：押出法ポリスチレンフォーム保温板3種 厚50mm 外気に接する部分 断熱材：押出法ポリスチレンフォーム保温板3種 厚30mm その他の部分	玄関など土間床部  玄関ドア 断熱及び日射遮蔽の基準によりガラス面積制限（緩和適用） ポ 玄関 ホール 気密パッキン 断熱材：押出法ポリスチレンフォーム保温板3種 厚30mm その他の部分	バルコニー部（オーバーハング）  居室 バルコニー 仕様：構造用合板（特類） 厚さ24mm+FRP防水2プライ +保護仕上げ アイカジョリエース 認定番号：DR-1549 サッシ下端コーキング施工 軒天：ダイライト軒天30 軒天換気：BK45（大建工業） 居室 ※特記のない時は換気口を1つのバルコニーに最低2ヶ所設けること													
株式会社 森材木店二級建築士事務所 〒243-0803 神奈川県厚木市山際929-1 TEL 046-245-2191 FAX 046-245-7650	<table><tr><th>営業</th><th>設計</th><th>工事</th></tr><tr><td></td><td></td><td></td></tr></table>	営業	設計	工事				2025年2月7日 断熱等性能等級4（仕様基準）	<table><tr><td>工事名称</td><td></td><td>図面番号</td></tr><tr><td>図面名称</td><td>各部詳細図（アビテ）</td><td>S-1：20</td></tr></table>	工事名称		図面番号	図面名称	各部詳細図（アビテ）	S-1：20
営業	設計	工事													
工事名称		図面番号													
図面名称	各部詳細図（アビテ）	S-1：20													

味わい深いグラデーションを、グラスサコートで守る。

コロニアルグラスサ

スマートな印象の横一文字葺。



一般名称
平形屋根用スレート
不燃材認定番号
NM-2093
屋根30分耐火構造
FP030RF-1935
(硬質木片セメント板18mm以)

■カラーバリエーション



グラスサ・ブラック
CC562




グラスサ・グラスブラウン
CC591



グラスサ・メロウオレンジ
CC523

■形状図

◎本 体 (5.2mm厚) (単位: mm)

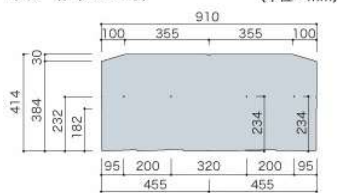

※写真などは印刷色のため実際と色合いが多少異なります。色合わせにはサンプルをご利


◎ 紫外線に強い無機系塗膜「グラスサコート」が色あせを防ぐ。

屋根材は年月が経つほど、紫外線の影響で次第に色あせてきます。このグラスサ・シリーズの表層コーティングには、紫外線に強いKMEW独自の無機系塗膜コートを採用。長い年数を経過しても屋根面の美しい発色や、光沢を保ち、住まいの「美」に対するあなたのこだわりを満たします。



外観寿命が長い

暮ら始めの美しさを長期にわたってキープするグラスサ。住宅のロングライフ化という時代の要求に、外観の長寿命化という側面から応えます。

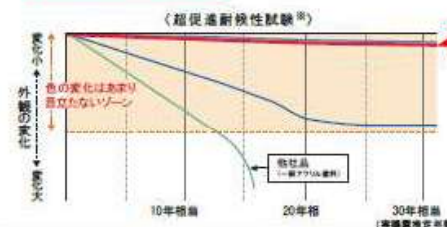

■グラスサコートの高耐候メカニズム

●グラスサコートの場合



●有機塗料の場合



◎ 屋根を軽くすることで、地震の揺れを軽減。

地震大国と呼ばれる日本の暮らしにおいて、住まいの耐震化は非常に重要な課題。一般的に建物の揺れを軽減するには建物の重量を軽く、重心を低くすることが有効とされています。KMEW屋根材は全商品、重量が陶器瓦の1/2。万一の地震にも暮らしの安心を守ります。

地震に有効な「軽い屋根」のメカニズム

建物の重量を軽く



地震のとき、重い建物ほど地震の力を大きく受けます。屋根を軽くすれば、地震の際に建物にかかる力をより小さくすることができ

建物の重心を低く



地震のとき、重心が高い建物ほど揺れが大きくなります。屋根を軽くすれば、建物の重心が低くなり、揺れ幅をより小さくすることができ




◎ KMEW 屋根材の性能


耐風性能 強風での飛散を防ぐ 毎年やってくる台風シーズン、屋根には強い風が吹きます。KMEW屋根材は、強風による飛散を防ぎます。	防水性能 大雨でも漏水を防ぐ 大雨が降ると心配なのが、屋根からの漏水。KMEW屋根材は、屋根材と下屋根材の二重の防水設計で、雨水の浸入を防ぎます。	耐久性能 経年の変化が少ない 凶悪な台風や風雨などの影響を受けにくいのもKMEW屋根材の強み。長期間の使用でも強度などの特性変化がほとんどありません。
防火性能 火災でも燃えにくい もし火災が発生しても燃えにくい、燃焼の被害を抑える優れた防火性能を有。不燃材料として国土交通大臣の認定基準をクリアしています。	耐衝撃性能 衝撃でも割れにくい 台風での飛来物や、地震などの衝撃。万一それらの強い圧力が屋根に当たっても、素材そのものの強さで割れ、欠けを最小限に防ぎます。	遮音性能 騒音の侵入を防ぐ KMEW屋根材は吸音性が高いので、雨音などが耳に入りにくいです。また、COOLBESTでも、二重・三重に敷いた屋根を構造で、外からの騒音の侵入を抑えます。

基礎 鉄筋コンクリート造

外周部断面

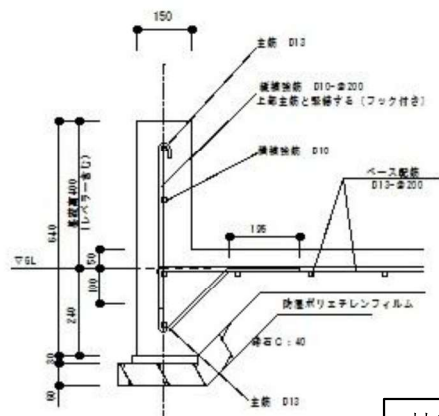

内部立ち上がり部

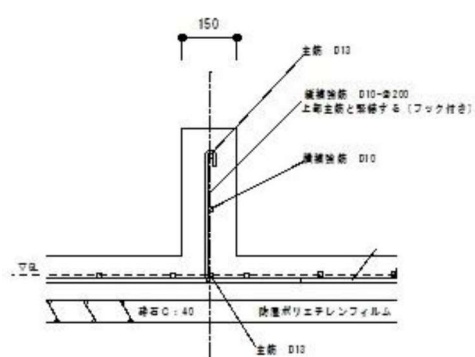


基礎幅 150mm ベース厚150mm
主筋 D13mm
横筋 D10mm
縦筋 D10mm@200
ベース配筋 D13@200
縦筋にフックを付け主筋に緊結します



777 換気システム **土台パッキン** エル


材質
特殊樹脂

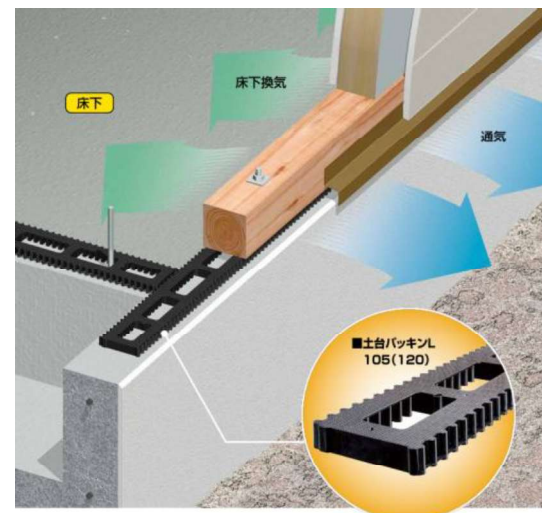

基礎外周に換気・防鼠機能を合わせ持つ、
長尺約910mm全周土台パッキン材。

※玄関・ユニット・土間床などの周辺には気密タイプを使用します

- **安心の強度・耐久性**
スリット型換気孔と円筒型柱脚構造で実現、建材メーカーとしても樹脂メーカーとしても実績のあるフクビならではの高強度・高耐久設計。
- **防鼠機能付き**
側面の縦長スリット型換気孔採用で、ネズミもシャットアウト。防鼠機能付きで、シンプルなシステム構成となっています。
- 
- **左右反転で固定金具位置に対応**
アンカーボルトやホールダウン金物と土留バッキングNの干渉に配慮した、非対称形状。左右反転でフレキシブルに対応できます。

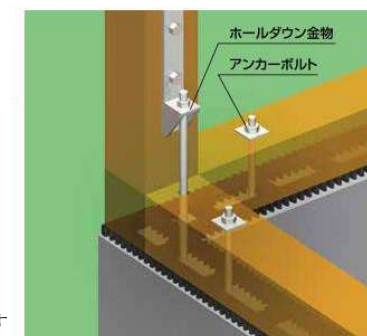

アップ 鋼製束

要求される巾広い調整範囲に4タイプで対応しました
素早い固定で作業時間を短縮、
大引の木やせによる施工後の高さ調整も可能です。

**高強度・高耐久性を実現した
フクビの鋼製束!!**

鋼製束（フラットタイプ）

根太無し工法対応!センター揃えのフラットタイプ

■鋼製束 N390T/N460T/N550T/N670T



天井断熱材
高性能グラスウール14K 155mm




アクリアの製品特長

優れた断熱性能


最新の繊維技術により断熱性能UP

●断熱性能「熱抵抗値」の比較

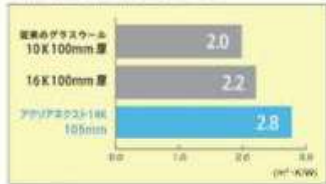

アクリアは、一般のグラスウールに比べて細い繊維で構成された高性能グラスウールです。


断熱材の断面写真

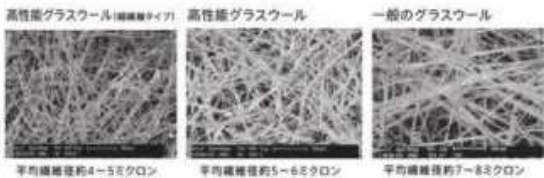

防湿フィルム付
(18ミクロン厚)
アクリア



仕様

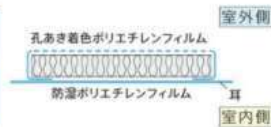

特長

○高性能グラスウールです。

<防湿ポリエチレンフィルム>
フィルム厚さ：18ミクロン
透湿抵抗値：0.032 (ml-s/Pa/mg)
<孔あきポリエチレンフィルム>
フィルム厚さ：10ミクロン
透湿抵抗値：0.003 (ml-s/Pa/mg)
測定条件：温度 25℃、相対湿度 90%
※参考値、保証値ではありません。

住宅の断熱講座

私たちは生活の中で暑さ・寒さを防いで快適に暮らしたいと考えています。また、配管などに流れる流体の温度を維持するために保温・保冷をしたりします。これは、熱をどの様にコントロールするかということになります。この熱とはどのようなものか、考えてみましょう。

■熱の伝わり方

たき火で暖をとったり、打ち水で涼をとったりと生活の様々なシーンで熱をコントロールしています。熱の伝わり方は、下記の3つに分類できます。

①「伝導」

「伝導」は物質内部において高温側から低温側へ熱が伝わる現象です。物質によって熱の伝わり易さが異なります。

②「放射(輻射)」

直接接触なくとも温度の異なるものの間で電磁波によって熱は移動します。これが「放射(輻射)」です。太陽熱が暖かいのも「放射(輻射)」です。

③「対流」

温度差で密度が変わることによって空気(流体)とともに熱が移動します。これが「対流」です。

グラスウールは「伝導」による熱の伝わり方をコントロールするのに使います。

床断熱材・壁断熱材
押出法ポリスチレンフォーム保温板65mm

■カネライトフォームの特長



優れた断熱性能です

独立した小さな気泡の中に気体を閉じ込めることにより、熱伝導の三要素として知られる「伝導・輻射・対流」を抑えています。気体を閉じ込めた独立した気泡が熱をさえぎり、結露を抑制します。

吸水・吸湿性がほとんどありません

独立した気泡が、断熱の大敵である水を入りにくくし、断熱性能の劣化を防いでいます。



人と地球にやさしく

フロン及びPRTR法対象物質の発泡剤としての使用を取りやめました。また、ホルムアルデヒドも含まれておりません。マテリアルリサイクルも可能で、グリーン購入法にも適合しています。

■熱をコントロールする

断熱

建物の部屋の境界(天井・壁・床)が熱を伝えやすいと、室内が周囲の影響を受けて、暑くなったり寒くなったりします。それを防ぐために、境界部に断熱材を入れると室温を安定させることが出来ます。

断熱性能の高い部屋



断熱性能の低い部屋



柱・梁をふんだんに使った
本格木造軸組工法！



接合強度約 1.5 倍



柱・梁は【集成材】 使用

★ 地震・台風に強い「オリジナル工法」★

P & C - MJ システム

一般在来工法と比較

■接合強度 1.5 倍	■引抜き強度 2.5 倍
■壁倍率 最大 4.0 倍	■床倍率 3.0 倍


※ ほぼ + 山形プレートに比べ



構造材の仕口の断面欠損率は、
一般在来工法の約 1 / 4

●メタル・ジョイント

仕口部
欠損率
約 15%

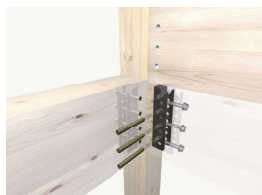

●一般在来工法

仕口部
欠損率
約 58%



壁倍率：最大 4 倍



引抜き強度約 2.5 倍

ホールダウン金物とホソパイプ



土台は【ヒノキ集成材】 使用

防災科学技術研究所（つくば市）にて 実物大・耐震実験を実施！



連続5回の巨大地震波にも耐えた **P&C-MJシステム**
優れた耐震性能が実証されました！！

●加振した巨大地震の再現地震波

	加振波	最大加速度	地震の名称	マグニチュード	震度
1回目	JMA神戸波 NS成分 100%	818gal	1995年 兵庫県南部地震 (阪神淡路大震災)	7.3	6強
2回目	JMA川口波 EW成分 100%	2036gal	2004年 新潟県中越地震	6.8	7
3回目	BCJ波レベル1 100%	207gal	日本建築センター 模擬地震波	—	—
4回目	JMA神戸波 NS成分 110%	900gal	1995年 兵庫県南部地震 (阪神淡路大震災)の1.1倍	—	—
5回目	JMA神戸波 NS成分 100%	818gal	1995年 兵庫県南部地震 (阪神淡路大震災)	7.3	6強

※JMA神戸波... 1995年1月17日 兵庫県南部地震(阪神淡路大震災)の際、神戸海洋気象台で観測された南北方向の地震波。
 ※JMA川口波... 2004年10月23日 新潟県中越地震の際、川口町観測地点で観測された東西方向の地震波。
 ※BCJ波レベル1... 財団法人 日本建築センターの模擬地震波で、建築基準法で定める中地震程度の地震波。
 ※gal (ガル)... 加速度の単位で、一定時間内に起きた速度の変化のことで、1ガルは毎秒1センチメートルずつ加速していくことを意味します。
 ※マグニチュード... 地震で放出されたエネルギーのことで、地震そのものの規模を示します。
 ※震度... 地震が観測された各地点における地震の揺れの大きさを段階ごとに表す単位です。

●独立行政法人 防災科学技術研究所



長期優良住宅に対応できます



2025年4月 オープン

当社モデルハウス

※長期優良住宅で建築する場合、別途諸経費がかかります。

パワーボード 優れた特長


HEBEL POWER BOARD

37mmのALCコンクリート外壁が可能にする、家族と暮らしを護る家。

外壁は建物を護る。
建物は、家族と、家族にとって大切なものを護る。
へーベルパワーボードは、決して損なってはならない価値を、
ずっと先まで護り切る。

家は外壁で「守られる」
木造住宅を“シェルター”に変える

5つの要素

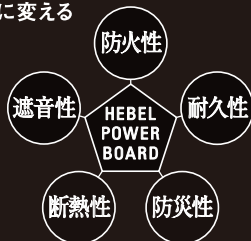

耐久性 経年劣化に強く
長期にわたり性能を維持します。

腐らず、変化しない無機質素材で
基材は60年以上の耐久性を誇ります。



※耐久性(年数)は塗り替えなどの適切なメンテナンスのもとに塗り替える必要と推定される年数で、保証値ではありません。なお、塗り替えの時期は使用する塗装の層数によって異なります。


防火性 火に強いことは、外壁材にとって
欠かせない条件です。



パワーボードの上に雪だるまを乗せて
バーナーで加熱しても溶けずに残りました！



断熱性 木造住宅に+aの
断熱性を付加します。

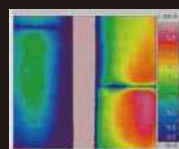

窯業系サイディング へーベルパワーボード




サーモグラフィによる断熱性能比較実験

条件：外気温15℃、室内エアコン22℃設定で運転後、
エアコンを切ってすぐに外壁材の裏面を計測。

遮音性 静かな住環境で
暮らしに安らぎを。

騒々しい街頭が静かな室内に

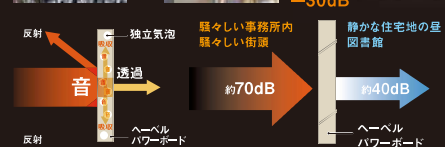

防災性 万一の自然災害から
家族と資産を守ります。

◎水に浮く軽さ


◎強度を補完するメタルラス網



パワーボード デザインラインナップ

模様の深さ6mmの表情豊かなテクスチャーが織りなす多様なデザインラインナップをご用意。
デザインパネルと塗装の組み合わせで、外観デザインの可能性はさらに広がります。

標準パネル

 

フラットパネル

ジーファス



ジーファスタイル50



ジーファスタイル75



ジーファスレンガ50




ジーファスライン50



ジーファスチェック75



ジーファスチェック100

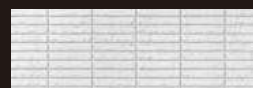

ジーファスワイドタイル60

ライン柄




スマートライン25



ライン50



ライン100

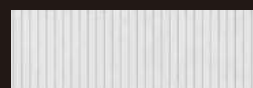

タテライン50




アークライン50



シェイドカット

タイル柄

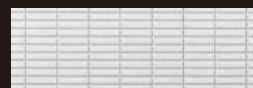


ネオタイル50


A-Beat柄




A-Beatチェック300

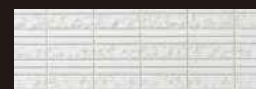

A-Beatミックスチェック

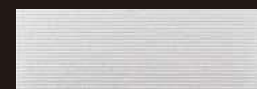

A-Beatライン25

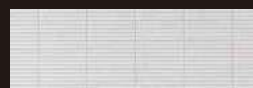

A-Beatスタック25

イベリアン(TL)



高耐候・低汚染

イベリアン(TL)は、主成分である高耐候アクリルシリコン樹脂の働きで、優れた耐候性・防汚性を発揮します。

耐久性に優れているから、メンテナンスコスト面でもメリットがあります。

塗り替え時期は一般的に塗装の色褪せ、汚れから判断されます。塗装の種類や周辺環境によって異なりますが、ヘーベルパワーボード純正塗料なら一般的な塗料に比べて断然長持ち。

メンテナンスサイクルを長くすることができるため、トータルコストを大幅に低減できます。



※促進耐候性試験結果より推定される年数です。あくまで目安となります。
また、自然環境条件や色の違いにより、早めの塗り替えが必要となる場合があります。

御影石調が美しい耐候性に優れた塗材。
重厚優美な多彩色で、深みのある外観を創り出します。

高級感あふれる多彩テクスチャー、洗練された色合いのカラーバインダーと存在感に富む装飾チップ入り。
上塗材との構成により、高級感のある御影石調の表情を演出します。
パワーボード各種デザインパネルとの組み合わせでは、そのマッチング効果により個性あふれる美しい外観が生まれます。

オレンジ系



JB-786



JB-732



JB-752


ベージュ系



JB-712



JB-787

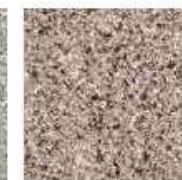

JB-788

グレイジュ系



JB-789



JB-711




JB-790


グレイ系



JB-701

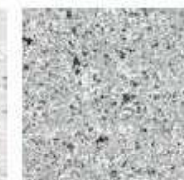

JB-702

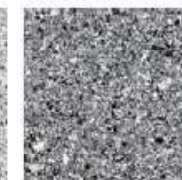

JB-704

ローズ系



JB-791



JB-792



JB-741

イエロー系



JB-793



JB-794



JB-761

アクセント系



JT-851



JT-852



JT-853

『玄関ドア』デザイン一覧

断熱玄関ドア ヴェナートD30 ※防火 ※非防火

JJ
パニラウォールナット
BQ
シナモンオーク
BV
ハニーチェリー
BE
マキアートバイン
KE
キャラメルチーク
AM
ダーズリンウォールナット
DP
ガナッシュウォールナット
Z9
ショコラウォールナット
W6
桑炭
XP
ココナッツチェリー

N05



XP: ココナッツチェリー

Aタイプ

JJ
BQ
BE
KE
DP
Z9
XP
BJ

F03



XP: ココナッツチェリー

Bタイプ

H2 BV
H2 KE
H2 Z9
H2 W6
H2 XP
B7 A8
B7 AF
B7 HV
H2 LU
H2 KR

Cタイプ

S1
H2
K5

※BV、KE、Z9、W6、XP、LU、KR、H2色の枠色はH2色。
※A8、AF、HV、K5色の枠色はB7色。
※S1色の枠色はS1色。

F06



AF: ガトーアカシア

Bタイプ

H2 BV
H2 KE
H2 Z9
H2 W6
H2 XP
B7 A8
B7 AF
B7 HV
H2 LU
H2 KR

Cタイプ

S1
H2
K5

※BV、KE、Z9、W6、XP、LU、KR、H2色の枠色はH2色。
※A8、AF、HV、K5色の枠色はB7色。
※S1色の枠色はS1色。

C03



BV: ハニーチェリー

Aタイプ

BV
KE
Z9
W6
XP
H2

BJ
アイスブルーノーチェ
QS
オリーブグリーン
A8
スモークヒッコリー
AF
ガトーアカシア
HV
ビターストーン
LU
サファイアブルー
KR
ルビーレッド
S1
ピュアシルバー
H2
ブラチナステン
K5
カムブラック

C04



AP: ダーズリンウォールナット

Aタイプ

BV
KE
AM
Z9
W6
XP

Cタイプ

H2
K5

※K5色の枠色はB7色。

C08



KE: キャラメルチーク

Aタイプ

BV
KE
AM
Z9
W6
XP

Cタイプ

H2
K5

※K5色の枠色はB7色。

E03



QS: オリーブグリーン

Aタイプ

JJ
KE
AM
Z9
QS

E08



JJ: パニラウォールナット

Aタイプ

JJ
KE
AM
Z9
QS

※商品の色は、印刷の特性上、実物と多少異なる場合がありますのでご了承ください。

断熱玄関ドア ヴェナートD30防火ドア
断熱玄関ドア ヴェナートD30

D2仕様

ポ ケ ッ ト キ ー

※ 防 火 ・ 非 防 火 共 通



リモコンキーを持っていれば、ドアハンドルのボタンを押すだけで施解錠でき、さらにタグキーがカギになるので、毎日の出入りがもっと快適になります。



リモコンキーでもタグキーでも、施解錠はかんたん操作！

リモコンキー



リモコンキーを持っていれば、ハンドルのボタンを押すだけ



ドアから離れていてもリモコンキーでのボタン操作が可能
※操作可能範囲は室外側の3m以内です。
※設置環境によっては上記以外の範囲（室内側など）でも操作できることがあります。

タグキー



タグキーを近づけるだけでカギを開け閉めできます
※電池式の場合はボタンを押してから近づけてください。

スマートフォン



※スマートフォンの電池が切れるとカギの施解錠ができません。万が一のために、必ずリモコンキーやタグキー、非常用カギのいずれかを携帯することを推奨します。

アプリ上での操作でも、リモコン操作のようにカギの施解錠を行うことができます。※アプリを操作する際は、ドア付近（約3m以内）に近づいてください。ドアから離れた位置では操作できません。

標準装備



リモコンキー×2
(非常用収納カギ×2)

タグキー×3
(非常用収納カギ×3)

非常用収納カギ標準装備

リモコンキー・タグキーには非常用収納カギが内蔵されています。優れた耐ピッキング性能を持つディンプルキータイプです。

- 【リモコンキー】●最大8個まで登録可能
●電池寿命は1年間（10回操作/日、リモコン操作）
- 【タグキー】●最大20個まで登録可能



ディンプルキータイプ
非常用収納カギを内蔵
携帯に便利なストラップ穴



■スマートフォンの登録

□ 全部で7台まで登録可能
管理用スマートフォン2台、一般用スマートフォン5台まで登録可能です。

- ・管理用
施解錠やスマートフォンアプリの通知機能、キーの登録や削除が可能です。
- ・一般用
施解錠やスマートフォンアプリでの通知機能がご利用になれます。

スマートコントロールキー専用アプリ

スマートコントロールキー専用アプリ「スマートコントロールキー」

「スマートコントロールキー」はドアとスマートフォンをBluetoothでつないでキーの管理、施解錠履歴の確認などを行える専用アプリです。

【電子キーの登録確認】※管理用スマートフォンのみ登録している電子キーのリストを確認できます。電子キー紛失時には、削除することができます。
【ドアの設定確認】※管理用スマートフォンのみ自動施錠などの各種設定の状況を確認できます。



『 窓 』

A P W 3 3 0



APW330は「省エネ建材等級」において最高等級★★★★★の商品です。
※オーダーサイズなど一部「4つ星」に適合しない商品があります。
(試験方法/JIS A 4710-2004に準じた社内試験)



**エアコンの仕事を減らす窓。
つまり、エコな窓です。**

ご存じでしたか？ 部屋のいごちは、窓の選び方ひとつで、大きく変わってくることを。
いい窓は仕事をします。部屋の空気を気持ちいい温度に保ってくれます。窓際の日差しや冷気によって負けません。
だから、エアコンも一日中がんばらなくていい。これから選びたいのは、そんなふうに住む人と環境のことを考えた「エコな窓」です。

樹脂の窓
だからこそ
できることが
あります。

エコロジー

エアコンの仕事を減らすことは
住まいから排出されるCO2を
大幅に減らすこと。
地球温暖化防止に貢献します。

快適性

国内最高水準の断熱性能を持つ樹脂窓は
熱の出入りを抑えます。
だから部屋の中はいつも快適。


デザイン・高品質

どんな住宅とも調和する
シンプルで洗練されたデザイン。
さらに、安心のメーカー10年保証を
実現しました。

窓は「環境性能」で選ぶ時代です。

エコロジーに対する意識が高まり、家の窓も“環境への配慮”が問われる時代になりました。
そこで注目を集めているのが「樹脂窓」。断熱性に優れ、冷暖房の消費エネルギーを大幅に抑えられます。
APW330は、そんな環境性能とデザイン性を高い次元で兼ね備えた、新しい樹脂窓です。


窓は“熱の出入り”がいちばん多い場所です。

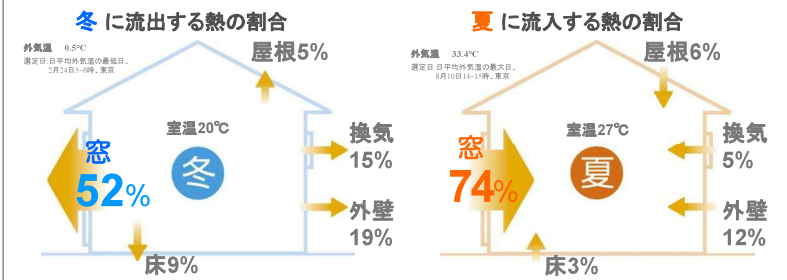

冬、暖房で暖められた熱の約半分は窓から失われます。また、夏に室内へ流れ込む熱の約7割は窓から入ってきます。部屋のいごちは窓の断熱化で変わる、という理由がここにあります。

※「平成25年省エネルギー基準に準拠した算定・判断の方法及び解説 II 住宅」標準住戸のプランにおける例で、AE=Sim/Heatによる当社の計算結果より。
窓種: アルミ(複層ガラス)

施工例

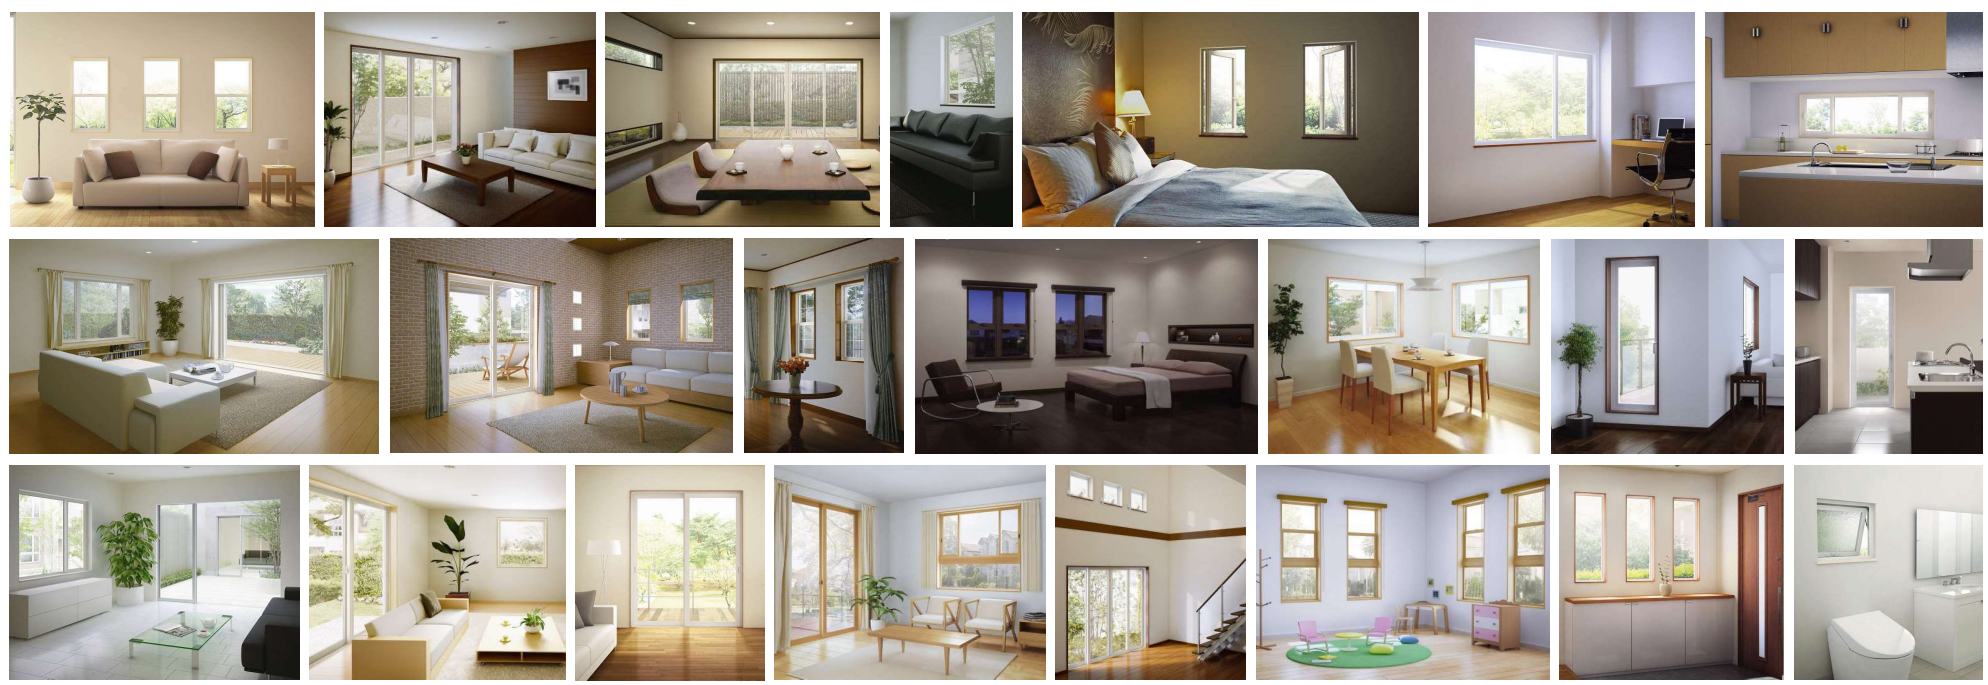

『 窓 』


APW330 ※防火仕様



APW330は「省エネ建材等級」において最高等級★★★★の商品です。
※オーダーサイズなど一部「4つ星」に適合しない商品があります。
(試験方法/JIS A 4710-2004に準じた社内試験)



【 準 防 火 対 応 仕 様 】 A P W 3 3 0 防 火

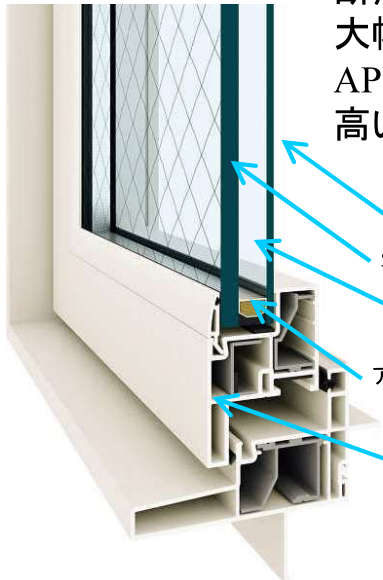

断熱性に優れ、冷暖房の消費エネルギーを大幅に抑えられます。
APW 330は、そんな環境性能とデザイン性を高い次元で兼ね備えた、新しい樹脂窓です。

室内側: Low-Eガラス
室外側: 網入ガラス
アルゴンガス入
アルミスペーサー
樹脂

網入複層ガラス仕様

カラーバリエーション

外観色

ブラック

ホワイト

プラチナステン

ブラウン

内観色

ブラック

ホワイト

クリア

ナチュラル


ダークブラウン

※ツーアクション窓の内観色はホワイトのみです。片引き窓・両袖片引き窓は内外ホワイト色のみの設定です。



■引違い窓(単体)

単体

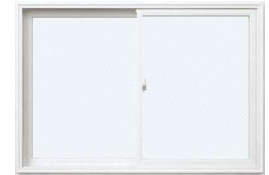

外観


面格子付



ラチス格子

■シャッター付引違い窓 テラスタイプ(電動)

※1箇所(標準)

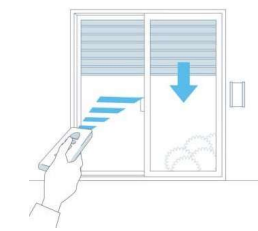

■シャッター付引違い窓 窓タイプ(手動)



テラスタイプ(手動)



■FIX窓



外観

■たてすべり出し窓 オペレーターハンドル仕様



口オペレーターハンドル

■すべり出し窓 オペレーターハンドル仕様



口オペレーターハンドル

『 窓 』

APW330 ※非防火仕様




APW330は「省エネ建材等級」において最高等級★★★★★の商品です。
※オーダーサイズなど一部「4つ星」に適合しない商品があります。
(試験方法/JIS A 4710-2004に準じた社内試験)



【 一 般 地 域 仕 様 】 A P W 3 3 0

断熱性に優れ、冷暖房の消費エネルギーを大幅に抑えられます。
APW 330は、そんな環境性能とデザイン性を高い次元で兼ね備えた、新しい樹脂窓です。

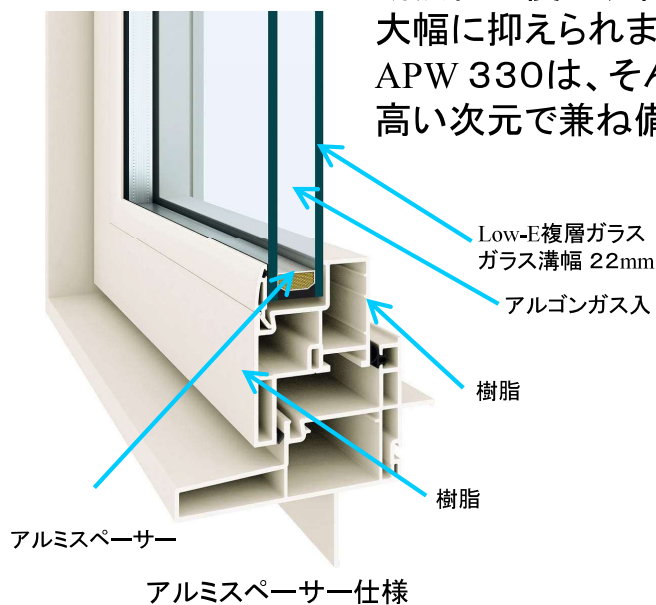

カラーバリエーション

外観色



内観色



※ツーアクション窓の内観色はホワイトのみです。片引き窓・両袖片引き窓は内外ホワイト色のみの設定です。



■引違い窓(単体)

単体




内観

面格子付



■シャッター付引違い窓 テラスタイプ(電動)

※1箇所(標準)

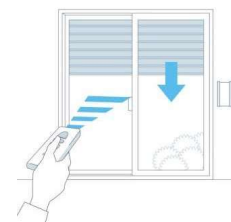

■シャッター付引違い窓 窓タイプ(手動)



テラスタイプ(手動)



■FIX窓



外観

■たてすべり出し窓 オペレーターハンドル仕様



外観



口オペレーターハンドル

■すべり出し窓 オペレーターハンドル仕様



外観



口オペレーターハンドル


『 窓 』

A P W 3 3 0

■ クリアネット網戸


■ 眺望性 よりクリアな眺めに

パネル系網戸の糸の線径はブラックネットの場合0.25mm、クリアネットの場合0.15mmと、約6割の細さを実現。(ロール網戸の糸の線径は、ブラックネットの場合0.28mmクリアネットの場合0.22mmとなります)。ネットが視界を妨げないので、景色がクリアに見えて部屋に開放感が生まれます。

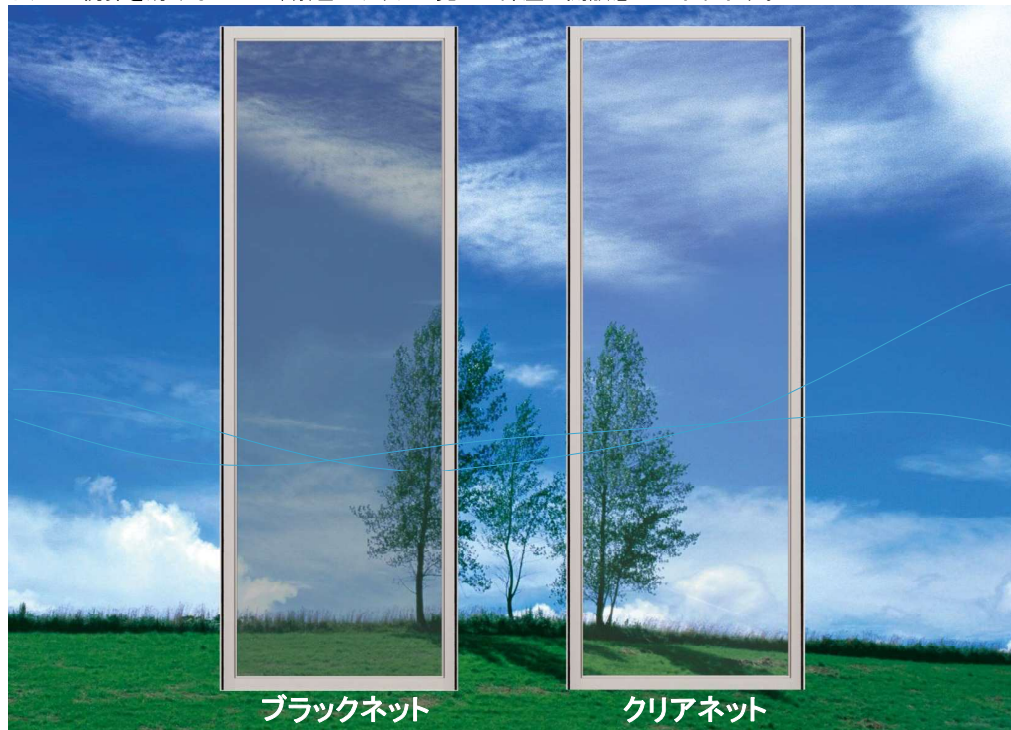

ブラックネット


クリアネット

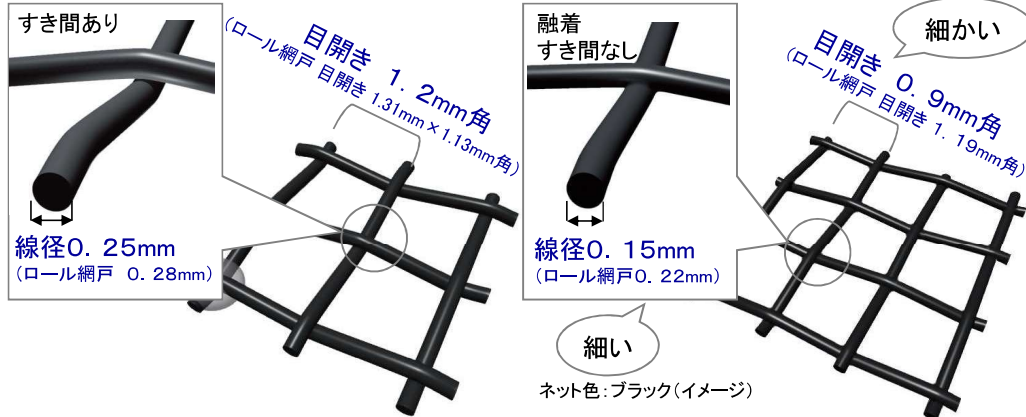

■ 通風性 さわやかな風をより多く



細い線径で、風の通る面積を大きくすること、風の抵抗を小さくすることを実現し、ブラックネットより通風量が約2割多くなります。

(ロール網戸の開口率は、ブラックネットの場合66%、クリアネットの場合71%となります。)(通風量は当社試験結果より)単位面積当りの開口率

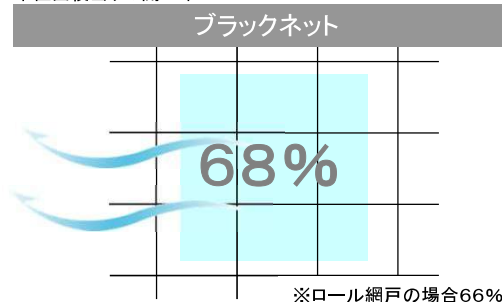

■ 防虫性 虫がより入りにくく

網目をブラックネットの18メッシュから24メッシュへと細かくし、開口0.9mm角を実現。(パネル系網戸の場合)小さい虫の進入をより防ぐことができます。*メッシュ:1インチ(25.4mm)間の網目の数を表す単位

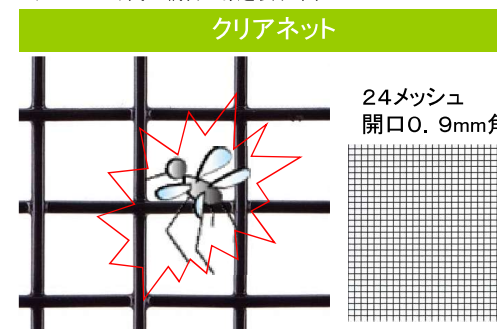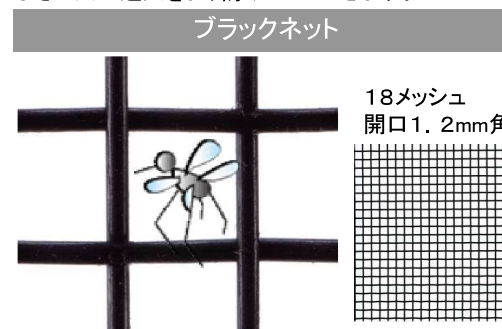

■ 清掃性 お掃除が手軽に

糸と糸の交差部を融着する技術により、ホコリが隙間に入りにくい構造にしました。凹凸も小さくなり、お掃除がより手軽になりました。



■ 安心

脱輪防止機構付戸車を採用。網戸が浮いても、戸車がバネで押されレールから外れるのを防ぎます。安全性を更に高めました。



■ 使いやすさ

テラスサイズは開閉しやすい外部引手付き。※室内側は形材引手





※画像はイメージです。実際のプランとは異なります。

Kitchen layout



※画像はイメージです。実際のプランとは異なります。



Kitchen style


■ ダイニング側

ダイニング側は標準
開き扉プランの他に
下の2プランも選べます。



ダイニング側には
開き扉収納をご用意

※画像はイメージです。実際のプランとは異なります。

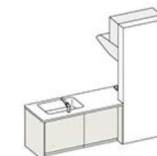

袖壁プラン



パネルプラン

Counter/sink

人造大理石の4つの安心

Ct
Clastone
クラストーン

お手入れ



汚れが染み込まない素材なので
ふきんでサッと拭くだけ

自分でリニューアル



薄い傷や落ちなくなった汚れはお手持ちのナイロンたわしで研磨しても通
り

衝撃



うっかり落としてしまっても
割れにくい硬い素材です


熱い鍋、フライパン




熱く熱した鍋類を置いてしまっても
焦げたり変色したりしません

Standard Equipment 標準装備品 D888 フラットタイプX W2574

■カウンター

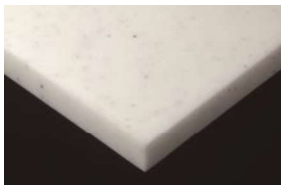

□ニューグラーナホワイト

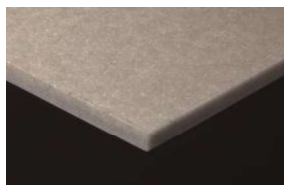

□サンドグレージュ



□サンドブラック

■シンク形状



□H2シンク



□G2シンク

■シンク色

7色のシンクがキッチンの空間をオシャレに演出。イメージにピッタリのカラーがチョイスできます。



□ソルベブルー



□シックベージュ



□グレー



□ライムグリーン



□ピーチピンク



□ホワイト



□カフェベージュ

■キャビネット

シンク下用フロアスライドキャビネット(W1050)



ケコミ部分のデッドスペースまでムダなく有効活用したフロアスライドキャビネット。

コンロ下フロアスライドキャビネット(W750)



よく使う調理器具などを入れておくのに最適。フルスライドレールで取り出しやすく便利です。

食洗機用フロアスライドキャビネット(W450)



画像はブラックフレームの食洗機です

3段フロアスライドキャビネット(W300)



出し入れラクラクのたっぷり収納です。

ブルモーション仕様

すべての引き出しに静かにやさしく閉まるソフトクローズ機能を搭載しました。

■扉色/バリエーション

Dシリーズ/鏡面仕上げ



□フロースホワイト



□コーラルピンク



□サフランイエロー



□ミッドナイトブルー



□ワインレッド



□フォレストグリーン

Nシリーズ/マット仕上げ



□ペールメープル



□ライトオーク



□ミディアムチーク



□ダークウォルナット

Zシリーズ/マット仕上げ



□エイラングゴールド



□ダークレザー



□ストーングレー

Qシリーズ/鏡面仕上げ



□グロウホワイト



□グロウミディアム



□グロウダーク

Sシリーズ/鏡面・艶消し仕上げ



□ベーシックホワイト



□シルクホワイト

Yシリーズ/艶消し仕上げ



□リファインドホワイト



□リファインドモカ

■取手


種類からお選びいただけます。



バー取手 (シルバー)



バー取手 (ブラック)

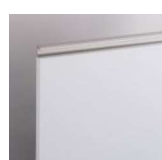

ライン取手

■加熱機器

I Hヒーター

または

ガラストップコンロ



CHAS6LまたはCHA6L

シルバーまたはブラック
パナソニック製

光センサー/無水両面/過温調理機能
オートグリル/グリルタイマー機能
鍋なし停止



W32T6WTPS (ブラック)
ハーマン製

基本安全性能/無水片面/自動温度調節機能
ダブル高火力/グリルタイマー機能付き

■水栓金具



ハンドセンサーで節水も楽々



水栓一体型浄水器
(AWJ501LKS/トクラス製)

■食器洗い乾燥機



より静かに、より経済的に。家族のゆとりの時間も生まれます。



W450mm シルバー 扉面材タイプ
RKWD401GPMA
(深型/リンナイ製)

■レンジフード



サイドフード SHVR
シルバー ブラック 約付

SHVR3EC901(R/L) (S/K/W)Y
(富士工業製)

■キッチンパネル (壁面)

お手入れしやすく、サッと拭くだけでOKです。



ロラスタホワイト



ロラスタベージュ



ロピアンコ



※画像はイメージです。実際のプランとは異なります。

Kitchen layout



※画像はイメージです。実際のプランとは異なります。

Counter/sink



トクラスの人造大理石 美しく、心地よく、使いやすいマーブルシンク&カウンター

とってもなめらか



カウンターの奥やシンクとのつなぎ目、排水部分まで、隙間や段差がなく、汚れがたまりません。

排水部分もなめらか

排水部分はつなぎ目のない一体成形。なめらかな形状のため、簡単なお手入れで清潔に保てます。

人造大理石の4つの安心

お手入れ



自分でリニューアル



汚れが染み込まない素材なので
ふきんでサッと拭くだけ

薄い傷や落ちなくなった汚れはお手持ちのナイロンたわしで研磨しても通り

衝撃



うっかり落としてしまっても
割れにくい硬い素材です


熱い鍋、フライパン




熱く熱した鍋類を置いてしまっても
焦げたり変色したりしません

Standard Equipment 標準装備品 D650 I型 W2550

■カウンター

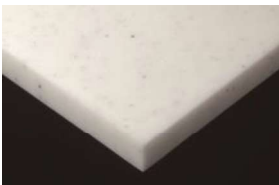

□ニューグラーナホワイト

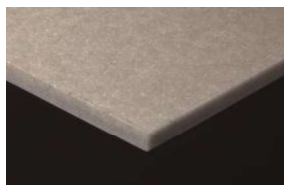

□サンドグレージュ



□サンドブラック

■シンク形状



□H2シンク



□G2シンク

■シンク色

7色のシンクがキッチンの空間をオシャレに演出。イメージにピッタリのカラーがチョイスできます。




□ソルベブルー □シックベージュ □グレー



□ライムグリーン □ピーチピンク □ホワイト □カフェベージュ

■扉色/バリエーション

Dシリーズ/鏡面仕上げ

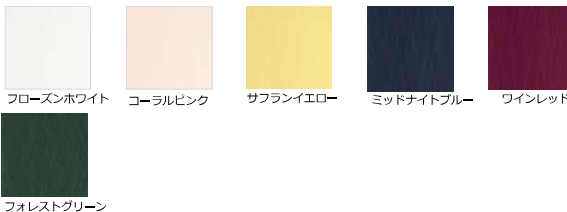

フォレストグリーン

Nシリーズ/マット仕上げ



ペールメープル

ライトオーク

ミディアムチーク

ダークウォルナット

Zシリーズ/マット仕上げ



エイランゴールド

ダークレザー

ストーングレー

Qシリーズ/鏡面仕上げ



グロウホワイト

グロウミディアム

グロウダーク

Sシリーズ/鏡面・艶消し仕上げ



ペーシックホワイト

シルクホワイト

Yシリーズ/艶消し仕上げ



リファインドホワイト

リファインドモカ

■取手

種類からお選びいただけます。



バー取手 (シルバー)



バー取手 (ブラック)



ライン取手

■加熱機器

I Hヒーター

または

ガラストップコンロ



CHAS6LまたはCHA6L

シルバーまたはブラック
パナソニック製


光センサー/無水両面/遠温調理機能
オートグリル/グリルタイマー機能
鍋なし停止



W32T6WTPS (ブラック)
ハーマン製

基本安全性能/無水片面/自動温調理機能
ダブル高火力/グリルタイマー機能付き


■水栓金具

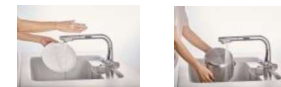

ハンドセンサーで節水も楽々

水栓一体型浄水器
(AWJ501LKS/トクラス製)

■食器洗い乾燥機

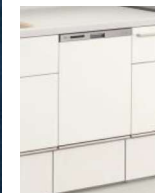

より静かに、
より経済的に。
家族のゆとりの
時間も生まれます。



W450mm シルバー 扉面材タイプ
RKWD401GPM
(深型/リンナイ製)

■レンジフード



サイドフード SHVR
シルバー ブラック 約付

SHVR3EC901(R/L) (S/K/W)Y
(富士工業製)

■キッチンパネル (壁面)

お手入れしやすく、サッと拭くだけでOKです。



ロラスタホワイト



ロラスタベージュ



ロピアンコ

■キャビネット

シンク下用フロアスライド
キャビネット(W1050)



ケコミ部分のデッドスペースまで
ムダなく有効活用した
フロアスライドキャビネット。

コンロ下フロアスライド
キャビネット(W750)



よく使う調理器具などを入れておくのに
最適。フルスライドレールで取り出しやす
く便利です。

食洗機用フロアスライドキャ
ビネット(W450)



画像はブラックフレームの食洗機です

3段フロアスライド
キャビネット(W300)



出し入れラクラク
のたっぷり収納です。

昇降ウォール
キャビネット(W900)



届かなかった吊戸
スペースが有効に使えます。

ブルモーション仕様

すべての引き出しに静かに
やさしく閉まるソフトクロー
機能を搭載しました。

■ トール+カウンタープラン



■ 扉色/バリエーション

Dシリーズ



□フロースンホワイト



□ミッドナイトブルー



□コーラルピンク



□ワインレッド



□サフランイエロー




□フォレストグリーン

Sシリーズ



□ベーシックホワイト

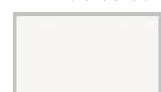

□シルクホワイト

Qシリーズ



□ログロウホワイト



□ログロウミディアム



□ログロウダーク

Zシリーズ



□グレーストーン



□ダークレザー



□エイジングゴールド

Yシリーズ



□リファインドホワイト



□リファインドモカ

Nシリーズ



□パールメープル



□ライトオーク




□ミディアムオーク




□ダークウォールナット


■ カウンター

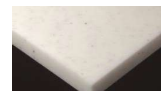

□ニューグラーナホワイト

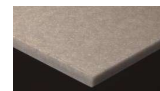

□サンドグレイジュ

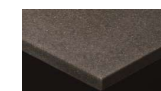

□サンドブラック

■ 取手



□バー取手シルバー



□バー取手ブラック



□ライン取手

■ カウンタープラン



■ トール (W600)



■ ハイカウンター・家電収納 (W1200)



家電収納はコンセントと、蒸気がこもらない電流感知式送風ファンを装備。炊飯器のスイッチオンを感知し、自動的に送風開始します。
※ガス炊飯器は使用できません。



置場に困るゴミ箱もスッキリと。下部にキャスター付きのダストボックスワゴンをぴったりとセットできます。

* 画像はイメージです。

～自然の景観を我が家に。つい長湯したくなるバスルーム～

size 1616

アビテ仕様 2024年8月

AXIY




※写真はイメージです。標準スペックとは異なります。

人造大理石バスタブ



■体をあずけた時の心地よさを生む厚みのある人造大理石に「タフビカコート（ゲルコート）」を重ねて成型。しっとりとした肌ざわり、透明感、奥行きのある深みと美しさを実現しました。

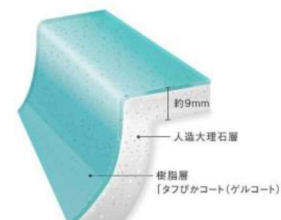

■ゲルコートで保護された表面は熱に強いので劣化も少なく、長年使用しても汚れの落としやすさが長続きます。さらに、細かい傷がついても磨いてリニューアルすることができます。

汚れやキズが目立ってきた場合



頑固な汚れや浅い傷はリニューアルが可能。リニューアルができるのはエクランだけの特長です。

- マットエクラン（艶消し）
メラミンスポンジに水をつけて汚れている部分を軽く円を描くようにこすります。
- エクランレガリア／エクランクオリア／エクラングレイス（艶あり）
トクラスバスクリナーやクリームクレンザーをつけ、軽くこすり洗いをします。

広く使える、広く感じる、シンメトリーデザイン

Bath design

3Dエルゴバスタブ



■洗い場での動作も快適

洗い場での人の動きから導き出された3Dライン。バスタブを切り取ったような形は洗い場で腕や手が当たらないように考えられたデザインです。

Heat retention 保温性

■高断熱浴槽

断熱材と空気層の効果で温度低下を抑える保温浴槽。



断熱合わせセパ

保温浴槽



Standard Equipment 標準装備品

アビテ仕様 2024年8月

■窓枠 ホワイト又はブラック



■断熱フラット天井（ハイパネル仕様 H2140mm）

■換気暖房乾燥機100V（ランドリーパイプ1本付）



■LEDダウンライト2灯



※写真はイメージです。標準スペックとは異なります。

■シャワーヘッド

●シャワーメタルタイプ



■水栓金具 一般水栓



スライドバー付き（握りバー兼用）



取付位置：壁端側



取付位置：壁中央



■風呂フタ

断熱合わせフタ



■握りバーW400mm（樹脂タイプ）



■タオル掛け（樹脂ブラケットタイプ）



■収納棚

コーナータイプ2個



■コンパクトミラー（袖壁）



■うつくしドア

折戸 又は 開戸



Color Variation カラーバリエーション


■バスタブ

人造大理石バスタブ




表面の「ゲルコート層」により表面がなめらかなため、汚れが付きにくく、落としやすいのでお手入れが簡単です。また、長年使用しても劣化しにくく、キズがついてもスポンジで磨いてリニューアルできます。

■エプロン

 

ホワイト

 

ダークグレー

■タイニーカウンター



ブラック



ホワイト

■フロア





ホワイト



グレー

■壁パネル

【正面パネル】

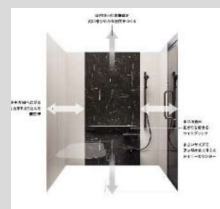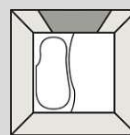

スラントグレー



グラススタイル



アングルネイビー



チェンボページュ



シルキーホワイト



オリーブブラウン




オリオンブラウン



オリオンブラック



フローホワイト

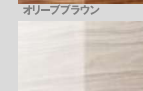

オリーブホワイト



ライズスーン



サハラノワール




モルタダーク



セルベページュ



バウムエクリュ


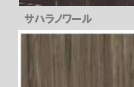


バウムプラン



フレクトグリ


【周辺パネル】

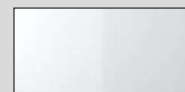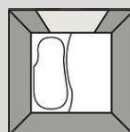


ピュアホワイト




マットホワイト

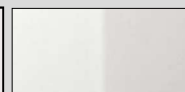

スパークルホワイト

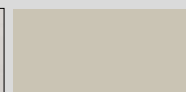

マットページュ

 

マットグレー

Select Option

選択特典

ご希望の快適機能セットを一つ選択できます。

アビテ仕様 2024年8月

●フレッシュバブルバス



背側2穴にスクリーノズル採用。回転を与えた大量の噴流が、体の広範囲に圧力を分散させるため、長時間入浴でも快適です。

爽快な泡でストレス解消

爽快な泡が生まれては消えていく様子は、見ているだけでストレス解消に繋がります。心身ともにリフレッシュできます。



その日の気分で選べる3つのモード

強

からだや気持ちのリフレッシュに。強めで刺激のある噴流です。

弱

じっくり入浴しながらリラックスできる、ほどよい心地良さです。強い刺激が苦手な方にもおすすめです。

リズム

「強」「弱」を繰り返すマッサージ感のある噴流が疲れたからだにおすすめです。

●おそうじ浴槽

バスタブを自動で洗浄。リモコンのボタンを押すだけで約10分で浴槽を自動洗浄。



お掃除時間は
約10分

洗剤の補充は
1ヶ月に1回程度

ランニングコストは
1回約21円

■操作はカンタン！

フタを開けて、リモコンボタンを押すだけで、バスタブを自動で洗浄。



「ふろ洗浄」スイッチを押す



排水栓が自動で開く



お湯で予備洗浄



洗剤を噴射
お湯で汚れを落とす



排水栓が
自動で閉まる

洗剤の補充は1ヶ月に1回

洗剤が少なくなると、ランプでお知らせ。1ヶ月に1回の補充で充分です。



※標準コースの場合

※洗剤は花王：バスマジックリン(黄色)をご使用ください。

※2週間に1回程度は手洗いが必要です。

※電気温水器、貯湯タイプの給湯器は水圧の関係上、ご使用いただけない場合があります。最低動作水圧は、システムバス 入口水圧0.15MPa(1.5kgf/cm²)です。

説明動画でさらに詳しく



おそうじ浴槽が
動画でご覧いただけます。

EPOCH

【エポック】

間口 750 mm

便利な機能にシンプルで
使いやすいデザイン



■継ぎ目なしでお手入れ簡単ボウル



凸凹のないなめらかな曲線が
美しいボウル。
水はねしてもお手入が簡単な
ハイバックガードなので
汚れも拭きやすく快適です。



使いやすい
ハンドシャワー水栓



仮置きスペース

■ミラーまわりの工夫




濡れたままの
歯ブラシ・コップ
石鹸も安心して
収納できます。

乾くん棚



使い方がひろがる
ミラー5枚の3面鏡。
充実した収納で
使い勝手よく。

簡単なお手入れで「キレイ」が続く人造大理石ボウル

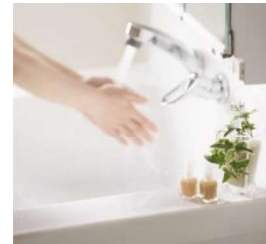

毎日、たくさん使う場所。
だからボウルの素材にこだわりました。

衝撃に強く割れにくい



細かい傷は磨いて美しく



汚れが染み込みにくい



Color Variation カラーバリエーション

Dシリーズ 【鏡面】



□フローズンホワイト



□コーラルピンク



□サフランイエロー



□ミッドナイトブルー



□ワインレッド



□フォレストグリーン

Nシリーズ 【艶消し 木目柄】




□パールメープル



□ライトオーク



□ミディアムチーク

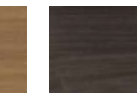

□ダークウォルナット

Sシリーズ 【鏡面・艶消し白無地】



□ベーシックホワイト



□シルクホワイト

Qシリーズ 【鏡面 木目柄】



□グロウホワイト



□グロウミディアム



□グロウダーク

Yシリーズ 【艶消し 木目柄】




□リファインドホワイト



□リファインドモカ

Zシリーズ 【艶消し】

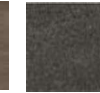

□グレーストーン



□ダークレザー



□エイジングゴールド

取手



□バー取手 シルバー



□バー取手 ブラック



□ライン取手

水栓



壁出し水栓

水栓の根元は、水も汚れも
たまりにくく、衛生的でお掃除も
ラクラクです。



ハンドシャワー水栓

ホースを引き出せば、ハンド
シャワーになり、シャンプーや
お掃除にも大活躍。

ミラー



3面鏡タイプ LED



さまざまな工夫で
充実の収納機能。



トレーは高さの調節が
可能。取り外して洗うこ
とができます。



便利な内部コンセント



石けんや歯ブラシも収納。
湿気のこもらない通気棚。
とができます。



ステンレス製の網棚は
簡単に取り外して洗えます。

カウンター



ハイバックガード
カビやヌメリの原因となる汚れも
たまりにくく、毎日のお手入れを
簡単にします。



仮置きスペース
小物などを濡らさずに置けます。

ベースキャビネット



オールスライドタイプ
下段のケコミ部分も収納スペー
スに活用でき、背の高い物も
しっかり納まります。



メイクやヘア小物などをサッと
出し入れできる2つの小物
ポケット。

Canaeru カナ・エル R-Design

あなたらしさを新しくする リゾートラシック

天然木のような風合いの個性的な表情が魅力のデザイン



IMAGE PHOTO



IMAGE PHOTO



IMAGE PHOTO

取手・丁番 ブラック色



カラーバリエーション

建具枠 : W3 シルキーホワイト色



K2: ヒッコリーブラック色



D2: ウォールナットダーク色



E2: チェリーミディアム色



L2: オークライト色



P2: メープルベール色



M2: メープルミルク色



G2: オークグレンジュ色



W2: アッシュホワイト色

造作材・共通仕様

窓枠 : W3 シルキーホワイト色
 巾木 : W3 シルキーホワイト色
 開口枠 : W3 シルキーホワイト色
 建具枠 : W3 シルキーホワイト色
 玄関収納 : W3 シルキーホワイト色
 BOX



内装ドア・引戸 H23タイプ ※洗面・トイレ H20タイプ



クローゼット H23タイプ



A-11型

収納扉 H23タイプ・他



A-11型

A-11型

玄関収納 W1200 コの字型



A-11型

Canaeru カナ・エル T-Design トレンドトーン

あなたらしさを新しくする

トレンドを意識したシンプルで洗練されたデザイン



カラーバリエーション

建具枠：W3 シルキーホワイト色



K3: コールブラック色



A3: ウォームグレー色



T3: ミントグレー色



B3: ミッドナイトブルー色

造作材・共通仕様


窓枠：W3 シルキーホワイト色
 巾木：W3 シルキーホワイト色
 開口枠：W3 シルキーホワイト色
 建具枠：W3 シルキーホワイト色
 玄関収納：W3 シルキーホワイト色
 BOX



内装ドア・引戸


H23タイプ

※洗面・トイレ H20タイプ

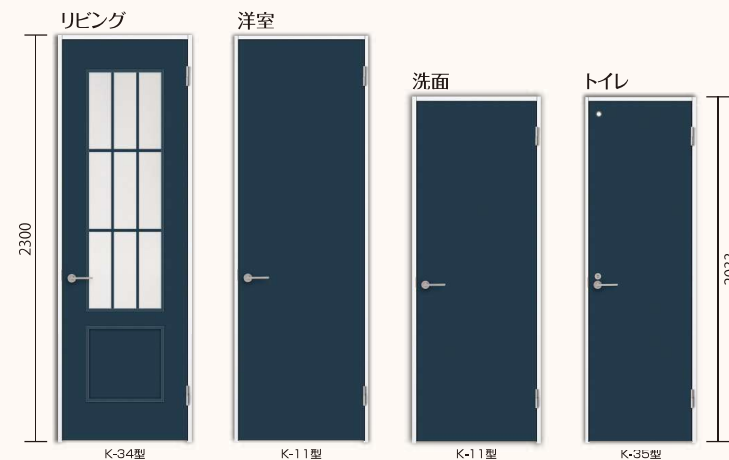


クローゼット

H23タイプ

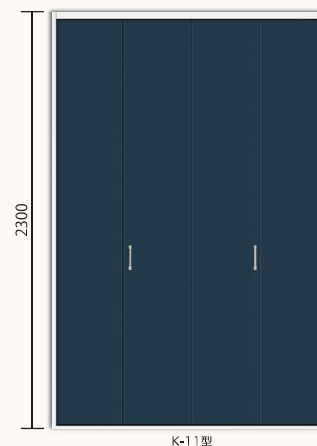

収納扉

H23タイプ・他

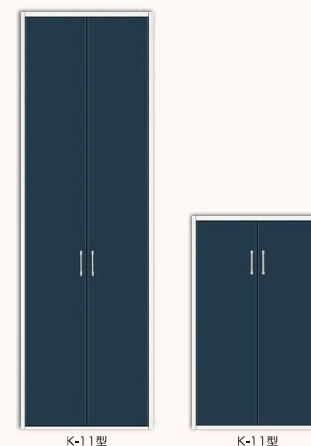

玄関収納

W1200 コの字型



取手・丁番

シルバー色



床材

Canaeru カナエル R-Design

カナエル R12ハード

抗 菌

ワックス不要

耐 汚 れ

耐車イス

耐凹みキズ

耐擦りキズ

耐電気カーペット



K2: ヒッコリーブラック色



D2: ウォールナットダーク色



E2: チェリーミディアム色



L2: オークライト色



P2: メープルベール色



M2: メープルミルキー色




G2: オークグレージュ色



W2: アッシュホワイト色

特長


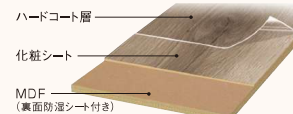
水や汚れを
染み込み
にくくします車イスが
ご使用
いただけます擦りキズが
つきにくい
床材です耐久性に優れ
へこみキズが
つきにくい
床材です電気
カーペットに
対応

※オプション:床暖房の場合は合板基材のカナエルR12をご検討下さい。

床材

Qualt vc クオルテ vc

※洗面所・トイレ

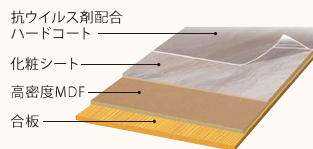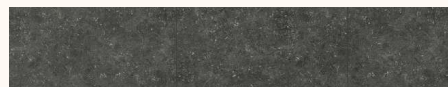

階段

カナエル Rデザイン階段

※側板・蹴込板は近似色となります。



ヒッコリーブラック色 (K2)



ウォールナットダーク色 (D2)



チェリーミディアム色 (E2)



オークライト色 (L2)



メープルベール色 (P2)



メープルミルキー色 (M2)




オークグレージュ色 (G2)



アッシュホワイト色 (W2)



IMAGE PHOTO

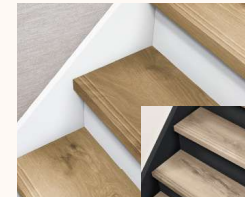※ブラック色・ホワイト色は
木目のない単色となります。

手摺

システム手摺35EX



ブラック色 (K7)



ダーク色 (D7)



ミディアム色 (E7)



ライト色 (L7)



ベール色 (P7)



ミルキー色 (M7)



グレージュ色 (G7)



ホワイト色 (W7)

押入れ棚

NANKAI
NANKAI PLYWOOD

南海プライウッド株式会社



中段セット

製品特長

※中段は、床から天井までの高さを利用して、収納スペースを最大限に活用できます。また、中段には、引き出しや棚板など、様々な収納オプションが用意されています。



枕棚セット

製品特長

※枕棚は、ベッドの頭元や足元に設置し、枕や布団などを収納できます。また、枕棚には、引き出しや棚板など、様々な収納オプションが用意されています。



中段セット


耐荷重の目安値		
パーツ	条件	耐荷重の目安値
中段	幅2000mm以下	200kg
	幅2001mm以上(※補強必要)	

上記の数値は目安であり保証値ではありません。

枕棚セット

耐荷重の目安値		
パーツ	条件	耐荷重の目安値
枕棚	幅2000mm以下	70kg
	幅2001mm以上(※木・金属製補強必要)	

上記の数値は目安であり保証値ではありません。

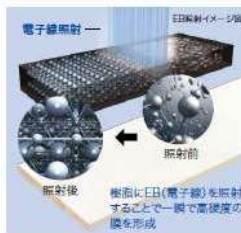

VシリーズのシェルホワイトはEBコート仕様ではありません。

長期使用にも耐えられるEBテクノロジーを用いたEBコート仕様。(シェルホワイト対応)

汚れの目立つ白だからこそ、数ある加工選別の中から「汚れにくい」「傷つきにくい」「はがれにくい」をクリアする加工を採用しました。

汚れに強い！ 傷つきにくい！ 輪滑車に強い！ 跡が残らない！

押入れボード

ホルムアルデヒド発散建材の規制対象外品

さわやか
押入れボード

特許番号：第2652593号

調湿機能

クローゼットや押入れは、湿気がこもりがちです。このような収納スペースには、さわやか押入れボードをお使いください。ボードに含まれた珪内珪藻土が収納スペースの湿度を調節し、カビやダニの繁殖を抑えます。



S-2
[ロボフロ]





S-8
[桐]

珪藻土とは？

珪藻土は、海のプランクトン(珪藻類)が沈積し、化石化した地層から得られる堆積岩です。中でも珪内珪藻土には、調湿機能に適した微細な孔がたくさんあり、それらの孔で湿気を吸ったり吐いたりして、住まいの湿度を調整します。



調湿のメカニズム

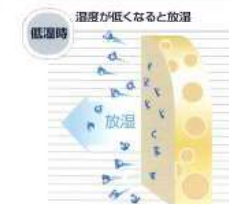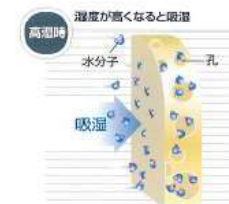

珪内珪藻土が湿気を吸ったり吐いたりして、湿度を調節します。

チヨウソーテ株式会社



特定法人様向け

写真はイメージです

ウォシュレット一体形便器
ZJ2 手洗いあり

シンプルデザインが生む、心地よさ

CES9153#NW1

Color Variation

※はお見積カラーです。カラーによって価格・納期が異なる場合がありますのでカタログにてご確認ください。

ホワイト



パステルアイボリー



パステルピンク

便器・便座機能

お掃除ラクラク

凹凸が少なく、ノズルまわりもすっきり。
ラクにお掃除できるのが魅力です。

みんなが手洗いしやすい

しっかり手が洗しやすい高さに設計。
水はねもしにくく気持ちよく洗えます。

汚れがつきにくく、落ちやすい

セフィオンテクトとプレミストの相乗効果
で便器を汚れから守ります。

汚れがつきにくく、落ちやすい

便座につぎ目がないので、お掃除ラクラク。
ノズルには、防汚効果の高いグリーン樹脂。

※従来品の詳細はカタログを参照ください。

しっかり洗浄、お掃除しやすい

便器の中を少ない水で効率よく洗います。
トイレ掃除はサッとひとふきで完了です。

機能一覧

プレミスト	トルネード洗浄	お掃除リフト	便ふた着脱
セルフクリーニング	セフィオンテクト	クリーン便座(つぎ目なし)	クリーンノズル
抗菌	ノズルそうじ	フチなし形状	おしり洗浄
やわらか洗浄	ビデ洗浄	ムーブ洗浄	水勢調節
洗浄位置調節	ecoボタン	おまかせ節電	タイマー節電
便座・便ふたソフト閉止	停電時安心設計	オート便器洗浄※	オートパワー脱臭/脱臭
リモコン便器洗浄	暖房便座	着座センサー	リモコン

※男子小用時(立ち姿勢)にはオート便器洗浄しません
"ウォシュレット"はTOTOの登録商標です

アクセサリ

一連紙巻器

お好きなデザインがよりくつろげる空間を
演出します。紙巻器
YH500#NW1カラー
#NW1
ホワイト

タオルリング


シンプルでコンパクトなタオルリングです。

タオルリング
YT410

住宅の「水」環境を変える「次世代 給水・給湯システム」のご提案です。

ヘッダー配管システムとは

- 接続箇所が少なく、接続箇所漏水の不具合が減少します。
- 2箇所以上の水栓を同時に使用しても、流量の変動が少なくなります。

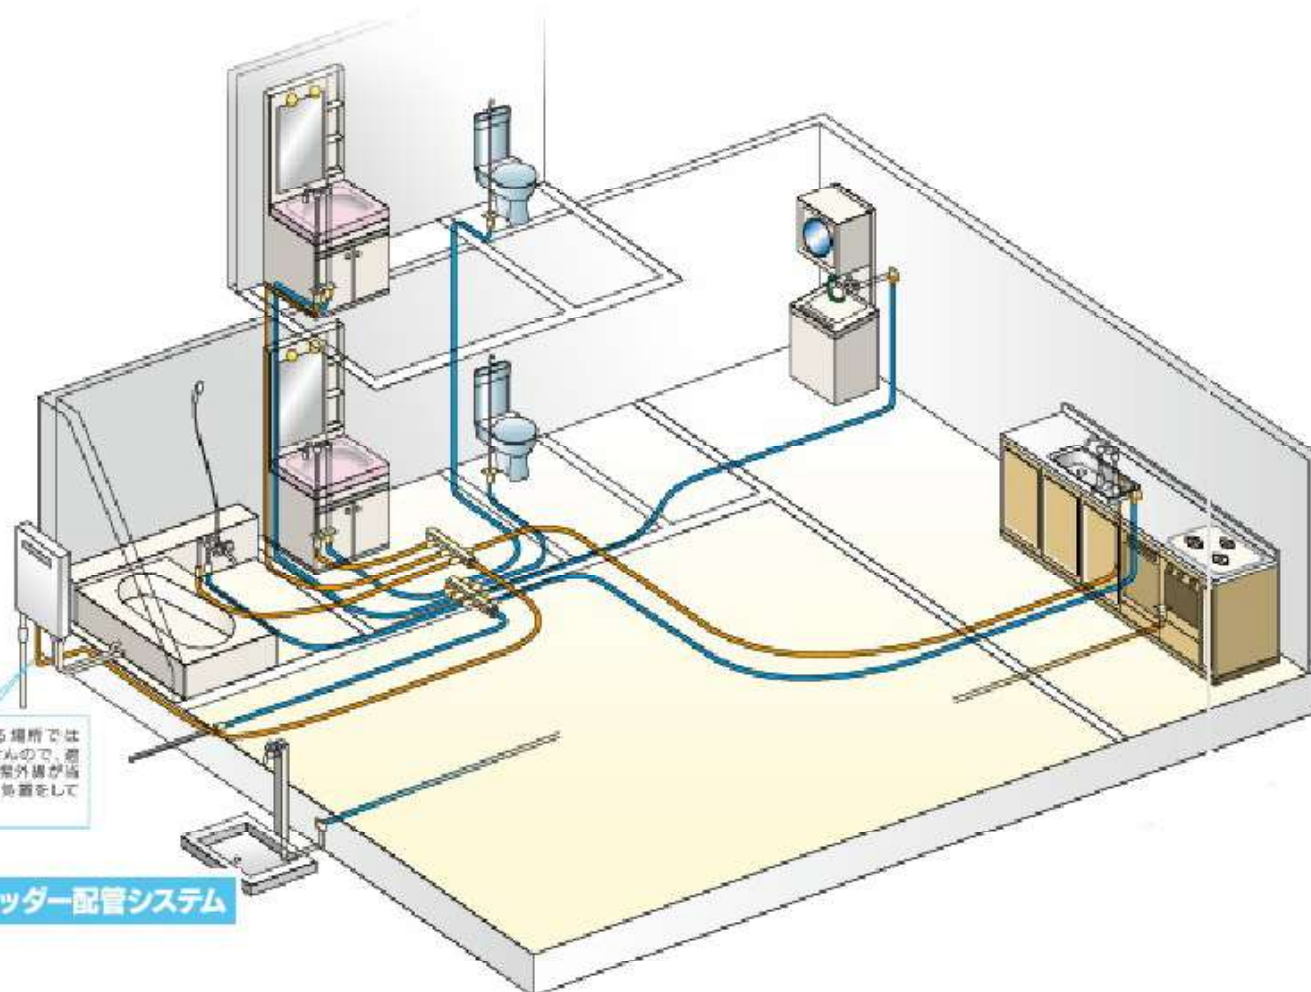

ヘッダー配管システム

架橋ポリエチレン管の特長・ポリブテン管の特長

- 軽量・柔軟な為持ち運びやすく、切断・接続・曲げ配管が容易にでき、施工性に優れています。
- 当社JIS認定工場にて製造しており、品質には万全をきしています。

被覆架橋ポリエチレン管・被覆ポリブテン管

- 戸建て住宅の床下配管に最適です。
- 金属管に比べ断熱性能に優れています。
- 保温材のバリエーションは3mm、5mm、10mm、20mmがあり、温暖な地域から寒冷地までご対応頂けます。

オユポリ®・オユポリPB®の特長

- 優れた耐久性** 住宅の給水・給湯管の常識を変えました。
耐酸性・耐熱性に優れ、給水・給湯管として使用でき、また腐食・電食による漏水もなく、耐久性(クリープ性)に優れたパイプです。
- 優れた耐震性** 地震にも強く安定した給水を実現しました。
優れた柔軟性が耐震性を向上させています。震災時の震害でも架橋ポリエチレン管の破損が極めて少なく、耐震性が優れている事が実証されています。
- 静音性** 水栓開閉時の水撃音も気になりません。
金属管に比べ、シングルレバー式水栓の急開閉時に応じる不規則な水撃音(ウォーターハンマー)も約1/4と小さくなります。
- 衛生性** いやな濁り水の心配もありません。
錆びることがないので、赤水・青水が発生しません。又、凍結などの付着も少ないパイプです。
- 快速性** 待ち時間の短縮が生活をより快適にします。
金属管と比べ熱伝導率が小さく、ヘッダー配管の経路を工夫することにより待ち時間を大幅に短縮できます。
- 安全性** 環境にやさしいシステムです。
塩素を使用していないため、ダイオキシンの発生がない、環境にやさしいシステムです。
- 保温性** 寒い冬でも快適です。
熱伝導率は(銅管の1/250、鋼管の1/1700)の小さい上に、オユポリチューブは保温材一体成型なので保温性に優れています。

アイホン

ドアホン

録画機能付。シンプルなテレビドアホン。

HQI
認定品

HQI 認定商品
このマークはインターホン工業会 (IHAI) が定めた規格、品質などに合格したことを示すものです。
HQI=High Quality Interphone

JS-12E 〈オープン価格〉

カメラ付玄関子機:JS-DA、モニター付親機:JS-1ME-T 各1台セット
POSコード 49 68249 53426 6

3.5 型
カラー



カメラ付玄関子機
JS-DA
●スイッチボックス JS1 個用
●W97×H129×D32.5mm

2



モニター付親機
JS-1ME-T
●AC電源直結式
●スイッチボックス JS1 個用
●W129×H169×D28mm

↑AC

留守中の来訪者を録画 静止画録画

呼出直後の自動録画のほか、モニター中の手動録画もできます。



※録画はできません。

録画件数
最大30件
(1画面/件)
録画保存件数
最大10件

最大設置台数

玄関
1台

室内
2台

(内線通話不可)

1画面録画
ワンタッチズーム
玄関モニター
夜もカラー
※1
ファミリーコール
プレストーク
電話スピーカー
サインポスト

映る範囲 (カメラ前 50cm)

カメラ角度「0°」設定時

(ノーマル時)



約95cm

(ズーム時)



約60cm

DELATEC

防犯カメラ

シンプル機能で手軽に導入
エントリーモデル
ワイヤレスフルHDカメラ&7inchモニターセット
WSS7M2CL



増設カメラ2機種対応

●カメラの増設は別売品のWSS1C(センサーライト付)とWSS2C(センサーライト無)の2機種から選ぶことができます。



microSDや外付けHDDに 録画・再生可能

●映像を市販のmicroSD(最大256GB)や外付けHDD(2TB)に録画し、再生することができます。(モニターのみ)



ワイヤレスだから好きな場所に 設置できる

●面倒な配線作業は不要です。



スマートフォン・タブレット(市販品)で 映像が確認できる

●専用アプリをダウンロードして、市販のスマートフォン・タブレット等でカメラ映像を確認することができます。



防水・防じん(IP66)対応で安心

●屋内、屋外どちらにも設置できます。※完全防水ではありませんので、軒下などの直接雨水がかからない場所をおすすめします。カメラのみ対応。



HDMI端子から テレビ接続できる

●市販のHDMIケーブルを使ってテレビを接続すれば、大画面で映像をご覧いただけます。
※WSS10M1CL、WSS7M2CLは(TypeC→TypeA)、WSSNMは(TypeA→TypeA)

電波到達距離について

屋外のカメラ、屋内に液晶モニターを設置する場合は、構造によって電波到達距離が変わります。木造、鉄骨、鉄筋コンクリートの各構造での目安は、次のとおりです。液晶モニターの電波強度が3本以上になっていることを確認してください。

木造	鉄骨構造	鉄筋コンクリート構造
約20~40m	約10~20m	約5~10m

※複数台カメラを設置した場合、カメラ同士の間隔は5m以上あけてください。 ※ACアダプターは防水仕様ではありません。設置は屋内または防水ケースに入れてください。

専用アプリについて

- iPhone および iPadの場合 (iOS6.0以降)
App Storeから「HomeView」を検索し、インストールする
・iPadで検索する場合、iPhone 用のアプリから検索してください。
・インストールが完了すると、アイコンがホーム画面に作成されます。
- Android 端末の場合 (Android6.0以降)
Google Playから「HomeView」を検索し、インストールするインストールが完了すると、アイコンがホーム画面に作成されます。




ホスクリーン

「こういうモノ、ほしかった!」女性のアイデアから生まれた室内物干です。

ホスクリーン




天井を守るスプリング機構

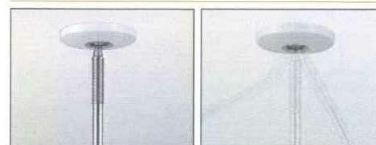

急な荷重を天井に直接伝えないよう、クッション効果をも、スプリングが曲がって力を逃がす事で天井を守ります。

ボールをしっかりとロック

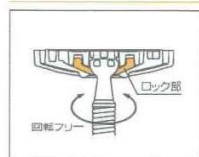



抜け落ちの心配が無いロック機構。その状態でもボールはフリーに動きます。

掛けすぎを知らせるガイド機能



天井保護のため、荷重超過を目にとまりやすいリング付け根に[黄]→[赤]と表示する事で注意を促します。

手軽にワンタッチ着脱

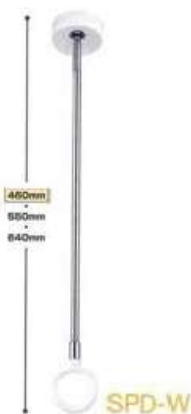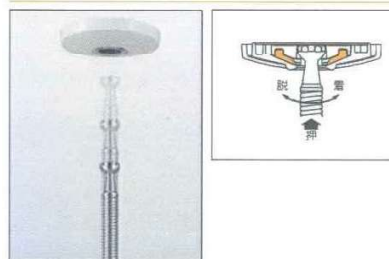


愛されて10年、「ホスクリーン」が
ロングライフデザイン賞受賞

ISO 9001 KAWAGUCHI GIKEN


タイル

グレイスランド

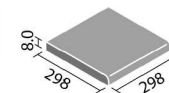

INAX

<スレート調>

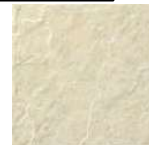

IPF-300/GRL-1



IPF-300/GRL-2



IPF-300/GRL-3



IPF-300/GRL-4




IPF-300/GRL-5



IPF-300/GRL-6

<グラニート調>

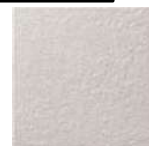


IPF-300/GRL-11



IPF-300/GRL-12



IPF-300/GRL-13

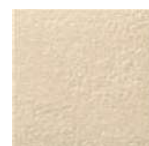


IPF-300/GRL-14



IPF-300/GRL-15



IPF-300/GRL-16

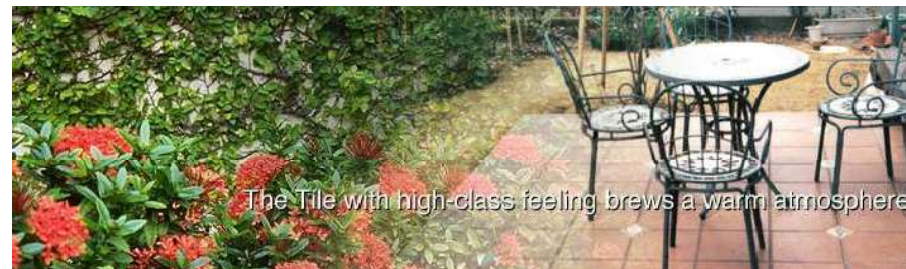

The Tile with high-class feeling brews a warm atmosphere.

床下点検口


Joto




高気密型床下点検口

標準型

床開口寸法
450×800タイプ：410×560mm
600×800タイプ：606×606mm
フローリング切断寸法
450×800タイプ：382×532mm
600×800タイプ：577.5×577.5mm

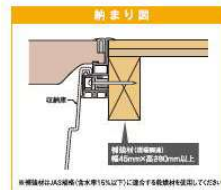

製品図

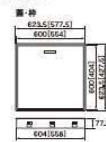


こだわりの独自構造

キシミやガタツキを抑制。




キシミを感じない安定した歩行感を実現。
100kgの重量がかかっても安心な構造です。フローリングや床材などの生活動に安心です。気になるキシミやガタツキがなく、歩行時に不安を感じません。

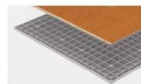

こだわりの踏みごころ

住む人にやさしい樹脂素材。

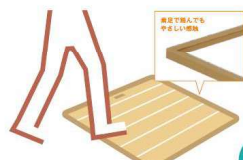

フロアとの隙間わずか2.5mm

素足にやさしく、つまずかないバリアフリー対応。

実際の足が床面とはばねで、踏んでもやさしい構造です。足の裏が床面と直接接触しないため、素足でも安心です。また、フロアとの隙間は2.5mmのバリアフリー対応です。ご心配の方や子供にも安心です。

こだわりの使いやすさ

サイズが選べて収納にも便利。



家中どこでも点検をサポート。

サイズは4タイプ、用途に合わせて大きさを選べます。さらに、点検口のサイズに合わせて収納量も変わりますので、大量の収納スペースでもご利用いただけます。



こだわりのラインアップ

インテリア性が高く、床になじむ豊富なカラー。

カラーが豊富なため、床仕上げ材の色に合わせて選択でき、点検口の存在が目立たません。



蓋の仕上げはインテリア性を重視した3種類。



天井点検口

Joto

気密型天井点検口

空間に調和するホワイトフレーム。



455×455

品番 SPC-4545A

在来工法向け

色・柄

材質


梱包

付属品 取付ビス1袋(20mm×8本)

※天井・下地材およびクロス等の仕上材は付属しておりません。

※対応できる天井材の厚みは9～12mmです。

■ SPC-4545A

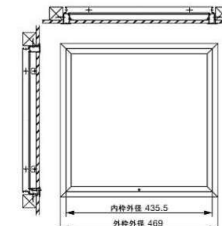

天井開口寸法 SPC-4545A：457×457mm


天井材切断寸法 SPC-4545A：414×414mm

⚠ 注意

- ◎天井には天井点検口を、壁には壁点検口をご使用ください。
- ◎浴室等の湿気の多い場所や屋外でのご使用は避けてください。製品の品質が維持できない恐れがあります。
- ◎ブローイングストップ断熱材・断熱材は同梱されておりません。ブローイングストップ断熱材でのご使用の場合は「高気密・高断熱型天井点検口」をご使用ください。
- ◎施工の際は、ホームページ記載の注意事項をご確認いただき、施工説明書に従って施工してください。

LED DOWN LIGHT

100W相当

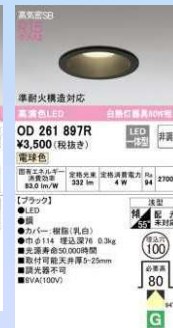

LED SANITARY LIGHT



LED BRACKET LIGHT



LED CEILING LIGHT

LED PENDANT LIGHT

LED EXTERIOR LIGHT

